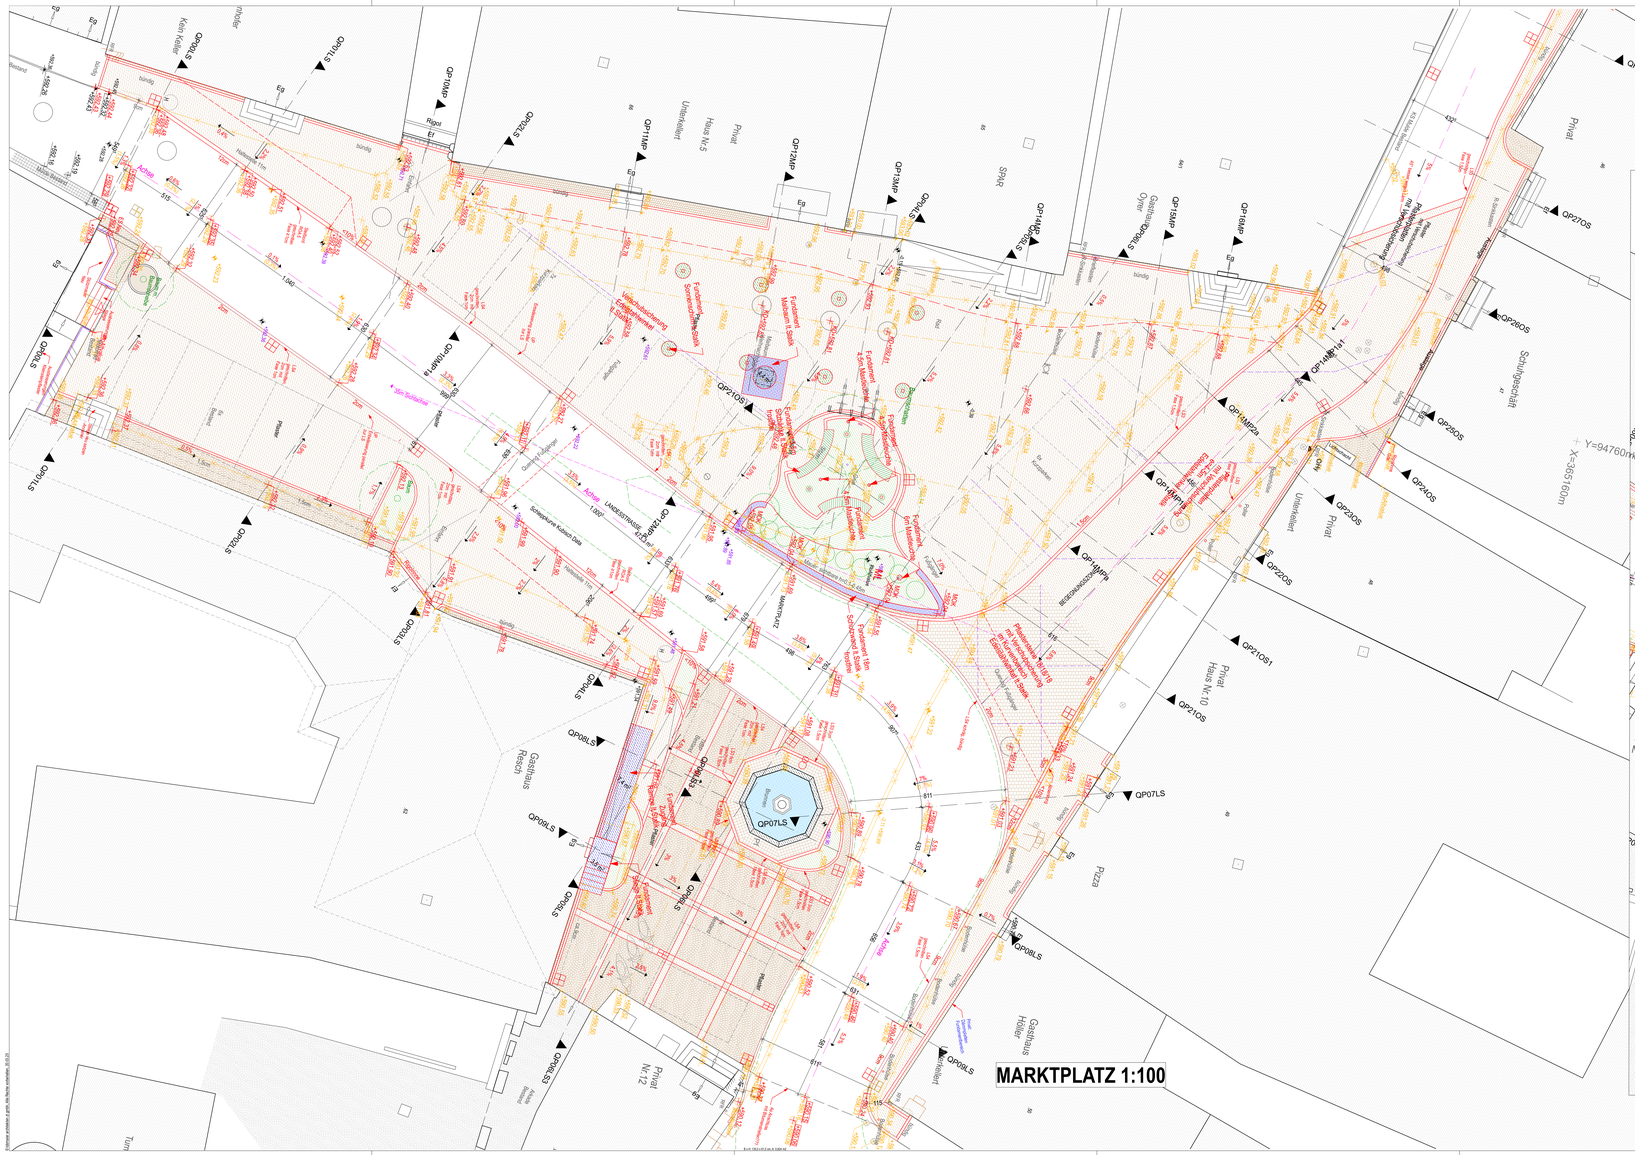

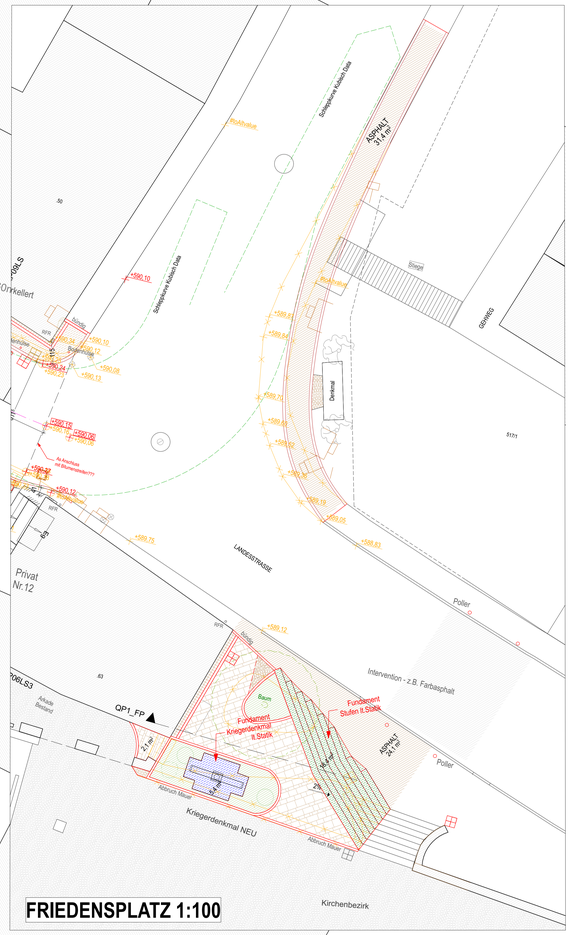

ALLGEMEINE FESTLEGUNGEN / ABKÜRZUNGEN:

Projektursprung ±0.00 = 589m ü.A.

Höhenbezugs- und Maßangaben

GOK	Geländeoberkante
RFR	Regenfallrohr
FBOK, OFF	Fußbodenoberkante, Oberfläche des fertigen Fußbodens
OK, OS	Oberkante, Oberseite
STH	Stutzhöhe, gemessen von STUK bis OUK (Rohrbaumaß)
STUK	Stutzunterkante (Rohrbaumaß)
UK, US	Unterkante, Unterseite
BRH	Brüstungshöhe

- Wasserschieber / Absperrventil AV
- Kanaldeckel rund
- Kanaldeckel eckig (Pflasterbereich)
- Einlaufschacht
- Schmutzwasser
- Reinwasser
- Fernwärme
- Telekom
- Strom
- LS…gespaltener Leistenstein bauseits aus Bestand Gemeinde
- LS geschn…geschnittener Leistenstein von AN
- Pfl…Kleinsteinpflaster bauseits aus Bestand Gemeinde

Alle Bestands-Höhenangaben laut Geometer, für Richtigkeit übernehmen wir keine Gewähr.
Abweichungen sind möglich und zu erwarten.

NATURMASSE NEHMEN - KOTEN PRÜFEN — ALLE TRAGENDEN ELEMENTE LT. STATIK

FACHPLANER:

GRÜNRAUMPLANUNG :
DI Doris Moosmann
Am Grünen Hang 9
4040 Linz
0650 8115314
office@moosmann-planung.at

LICHTPLANUNG:
Dieter Bartenbach
Postfach 23
9560 Feldkirchen in Kärnten
0699 12366104
office@bartenbach-kg.com

ÖRTLICHE BAUAUFSICHT :

BAU KG:
Ing. Bernhard Breuer
Ottensheimer Strasse 15
4111 Walding
0664 6289003
office@ingenieurbuero-breuer.de

STATIK:

AUSFÜHRUNGSPLANUNG
POLIERPLAN GESAMT

BAUVORHABEN:

Neugestaltung Marktplatz Gutau
Marktgemeinde Gutau

Datum	bearbeitet	Art der Änderung	Index
20.3.2025		Planfreigabe für Ausschreibung	B

Diese Zeichnung sowie deren Daten auf Datenträgern sind geistiges Eigentum von lobmaiermünzberger. Jede Benützung, Veröffentlichung, Vervielfältigung jeglicher Art oder Weitergabe an Dritte bedarf der schriftlichen Zustimmung. Durch die Übernahme dieses Plans akzeptiert die ausführende Firma die darauf dargestellten Anordnungen. Geschriebene Planmaße auf dieser Zeichnung haben Vorrang gegenüber gezeichneten Dimensionen. Der Auftragnehmer verpflichtet sich vor Arbeitsbeginn alle Maße und Bedingungen in Zusammenhang mit seiner Arbeit auf der Baustelle wiederholt zu überprüfen. Abweichungen gegenüber dargestellten oder schriftlich vereinbarten Anordnungen müssen den Architektinnen lobk der Bauleitung unverzüglich schriftlich mitgeteilt werden. Vor Arbeitsbeginn sind den Architektinnen gültige Werkzeichnungen zur Genehmigung vorzulegen. Abänderungen u. Maßänderungen sind fertig in Plan zu vermerken.

PLANVERFASSER:

lobmaier architekten zt gmbh
Donaulaygasse 15 A-4020 Linz
t:0664 8545250 mail@lacz.at

ALLE TRAGENDEN ELEMENTE LT. STATIK
NATURMASSE NEHMEN KOTEN PRÜFEN

Geprüft:	Gezeichnet:
Erstellt: 20.03.25	Bauteil:
Maßstab: **1:100**	Plan Nr.-Index: **2005-AP2200_B**

Planinhalt:

Lageplan Platz