

Marktgemeinde  
**STAINACH-PÜRGG**

A-8950 Stainach-Pürgg · Hauptplatz 27 · Bezirk Liezen · Tel. 03682/24800  
Homepage: [www.stainach-puergg.gv.at](http://www.stainach-puergg.gv.at) · E-Mail: [gde@stainach-puergg.gv.at](mailto:gde@stainach-puergg.gv.at)

Zahl: 612-16052025-L746  
Betr.: L746 Trautenfelserstraße

## Kundmachung

Gemäß § 92 Abs. 1 und 2 der Steiermärkischen Gemeindeordnung

LGBl. Nr. 115/1967 in der geltenden Fassung wird kundgemacht:

Gemäß § 8 Abs. 3 Steiermärkisches Landesstraßenverwaltungsgesetz LStVG 1964, LGBl. Nr. 154/1964 in der geltenden Fassung hat der Gemeinderat der **Marktgemeinde Stainach-Pürgg** unter Zugrundelegung der Vermessungsurkunde **GZ 2792/2022** vom **17.12.2024** des Ingenieurkonsulenten für Vermessungswesen **DI Reinhard Grick** in seiner Sitzung vom 01.07.2025 die nachstehende

## VERORDNUNG

beschlossen:

Grundbücherliche Durchführung der katastralen Schlussvermessung der Anlage:

**L746 „Katastrerrichtigstellung und Übertragung ins Öffentliche Gut“**

**KG 67311 Neuhaus**

Für sämtliche vom Öffentlichen Gut (Straßen und Wege) abbeschriebenen und einer privaten Grundbuchseinlage zugeschriebenen Grundstücke bzw. Grundstücksteile wird die Widmung für den Gemeingebrauch aufgehoben.

Weiters werden sämtliche Grundstücke bzw. Grundstücksteile, die aus einer privaten Grundbuchseinlage abgeschrieben und dem Öffentlichen Gut (Straßen und Wege) zugeschrieben werden dem Gemeingebrauch als Öffentliche Verkehrsfläche gewidmet bzw. zur Öffentlichen Straße erklärt.

Es wird bestätigt, dass die Anlage von der Landesstraßenverwaltung errichtet wurde und entsprechende Baumaßnahmen dahingehend stattgefunden haben.

Die Verordnung wird mit dem Ablauf der Kundmachungsfrist folgenden Tag rechtskräftig.

Stainach-Pürgg, am 03.07.2025

Angeschlagen am: 04.07.2025  
Abgenommen am: 21.07.2025

Für den Gemeinderat  
Der Bürgermeister  
Marktgemeinde 8950 Stainach-Pürgg  
Bezirk Liezen  
  
(Roland Raninger)






**zt** Dipl. Ing. Reinhard Grick

STAATLICH BEFUGTER UND BEEIDETER INGENIEURKONSULENT FÜR VERMESSUNGSWESEN  
ALLGEMEIN BEEIDETER UND GERICHTLICH ZERTIFIZIERTER SACHVERSTÄNDIGER

8983 Bad Mitterndorf 406 Tel.: 03623-3786 Mobil: 0664/1167805  
E-Mail: info@vermessung-grick.at Web: www.vermessung-grick.at

Lageplan  
Teil 2

GZ: 2792/2022  
Kat. Gem.: Neuhaus  
KG Nr.: 67311

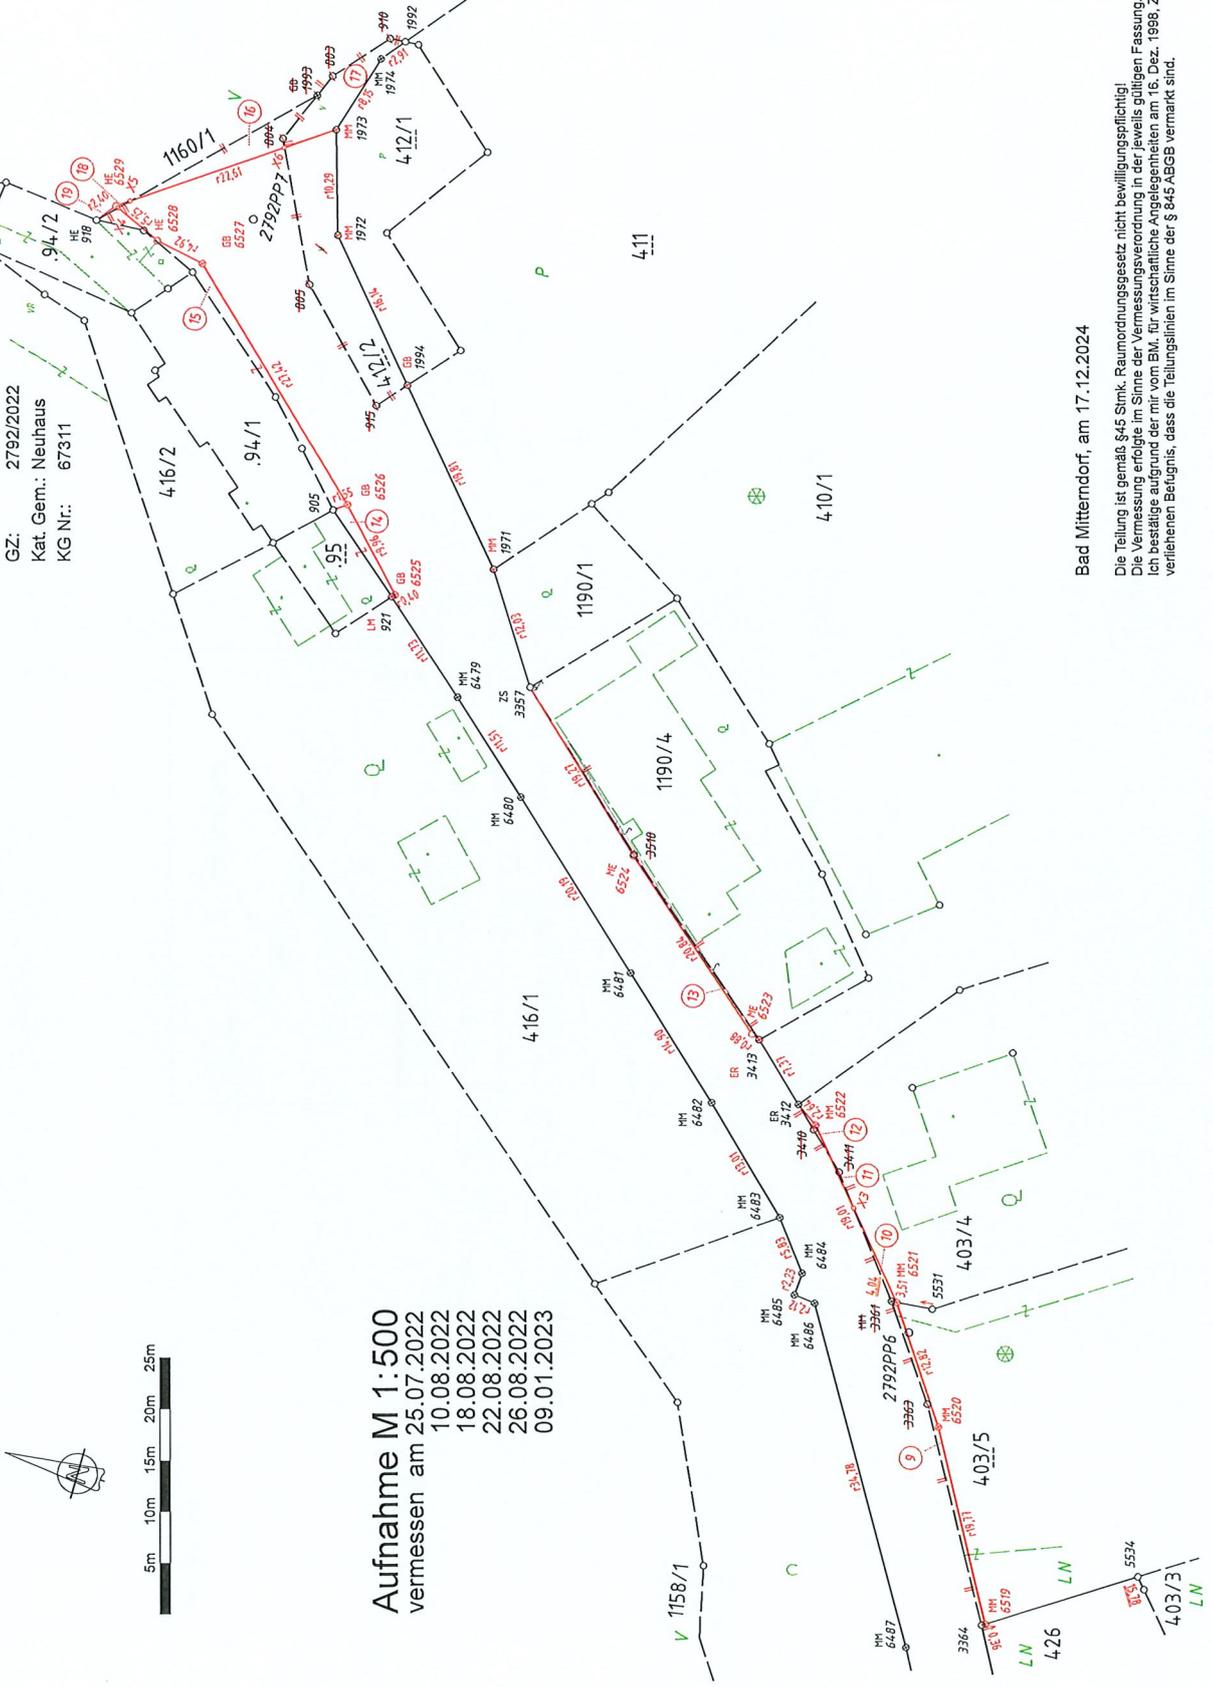

**Aufnahme M 1:500**  
vermessen am 25.07.2022  
10.08.2022  
18.08.2022  
22.08.2022  
26.08.2022  
09.01.2023

Bad Mitterndorf, am 17.12.2024

Die Teilung ist gemäß §45 Simk. Raumordnungsgesetz nicht bewilligungspflichtig.  
Die Vermessung erfolgte im Sinne der Vermessungsverordnung in der jeweils gültigen Fassung.  
Ich bestätige aufgrund der mir vom BM. für wirtschaftliche Angelegenheiten am 16. Dez. 1998, Zahl 91.51.4/649-III/798  
verliehenen Befugnis, dass die Teilungslinien im Sinne der § 845 ABGB vermarktet sind.