



# GEMEINDE MITTERBERG - SANKT MARTIN

8962 Mitterberg - Sankt Martin, Gersdorf 70 www.mitterberg-sanktmartin.at  
Tel 03685 22319-0 Fax 03685 22319-204

Zahl: 031-2/2025

Betr.: **Gemeinde Mitterberg-Sankt Martin,**

**Entwurf des Örtlichen Entwicklungskonzeptes 1.0 i.d.F. der Änderung Vf. 1.07 „Camping - Lemmerer“**

Eingel. 28. Juli 2025

Erledigt am: .....

Mitterberg-Sankt Martin, 25.07.2025

## Öffentliche Kundmachung

Auflageverfahren gem. § 24a Abs. 1 Stmk. ROG 2010 idF. LGBl. 48/2025

Gemäß § 24a Abs. 1 Stmk. ROG 2010 idF. LGBl. 48/2025 verfügt der Bürgermeister der Gemeinde Mitterberg – Sankt Martin den

### Entwurf des Örtlichen Entwicklungskonzeptes 1.0 idF. der Änderung Vf. 1.07 „Camping - Lemmerer“,

bestehend aus dem Wortlaut und einer zeichnerischen Darstellung, dem Verordnungsplan, im Maßstab 1:5000, verfasst von Arch. DI Martina Kaml, Boder 211, 8786 Rottenmann - GZ.: 07/2523/RO/01.1 - ÖEK, vom 21.07.2025, in der Zeit vom

**28. Juli 2025 bis einschließlich 06. Oktober 2025**

während der Amtsstunden (Montag bis Freitag von 08:00 Uhr bis 12:00 Uhr) im Gemeindeamt Mitterberg – Sankt Martin zur allgemeinen Einsicht aufzulegen. Der Verordnung ist ein Erläuterungsbericht angeschlossen.

Innerhalb dieser Auflagedauer kann jedermann Einwendungen schriftlich und begründet beim Gemeindeamt Mitterberg – Sankt Martin bekannt geben.

Der Bürgermeister wird den Gemeinderat in seiner nächsten Sitzung über die Auflage informieren.

Für den Gemeinderat

Der Bürgermeister:

  
(Friedrich Zefferer)

Angeschlagen am: 25.07.2025

Abgenommen am: 06.10.2025

Marktgemeinde 8950 Stainach-Pürgg  
Bezirk Liezen




Maßstab: M 1: 5000

Inhalt

# IST - Darstellung

Datum: 21.07.2025  
GZ: 07/2523/RO/01.1 - ÖEK

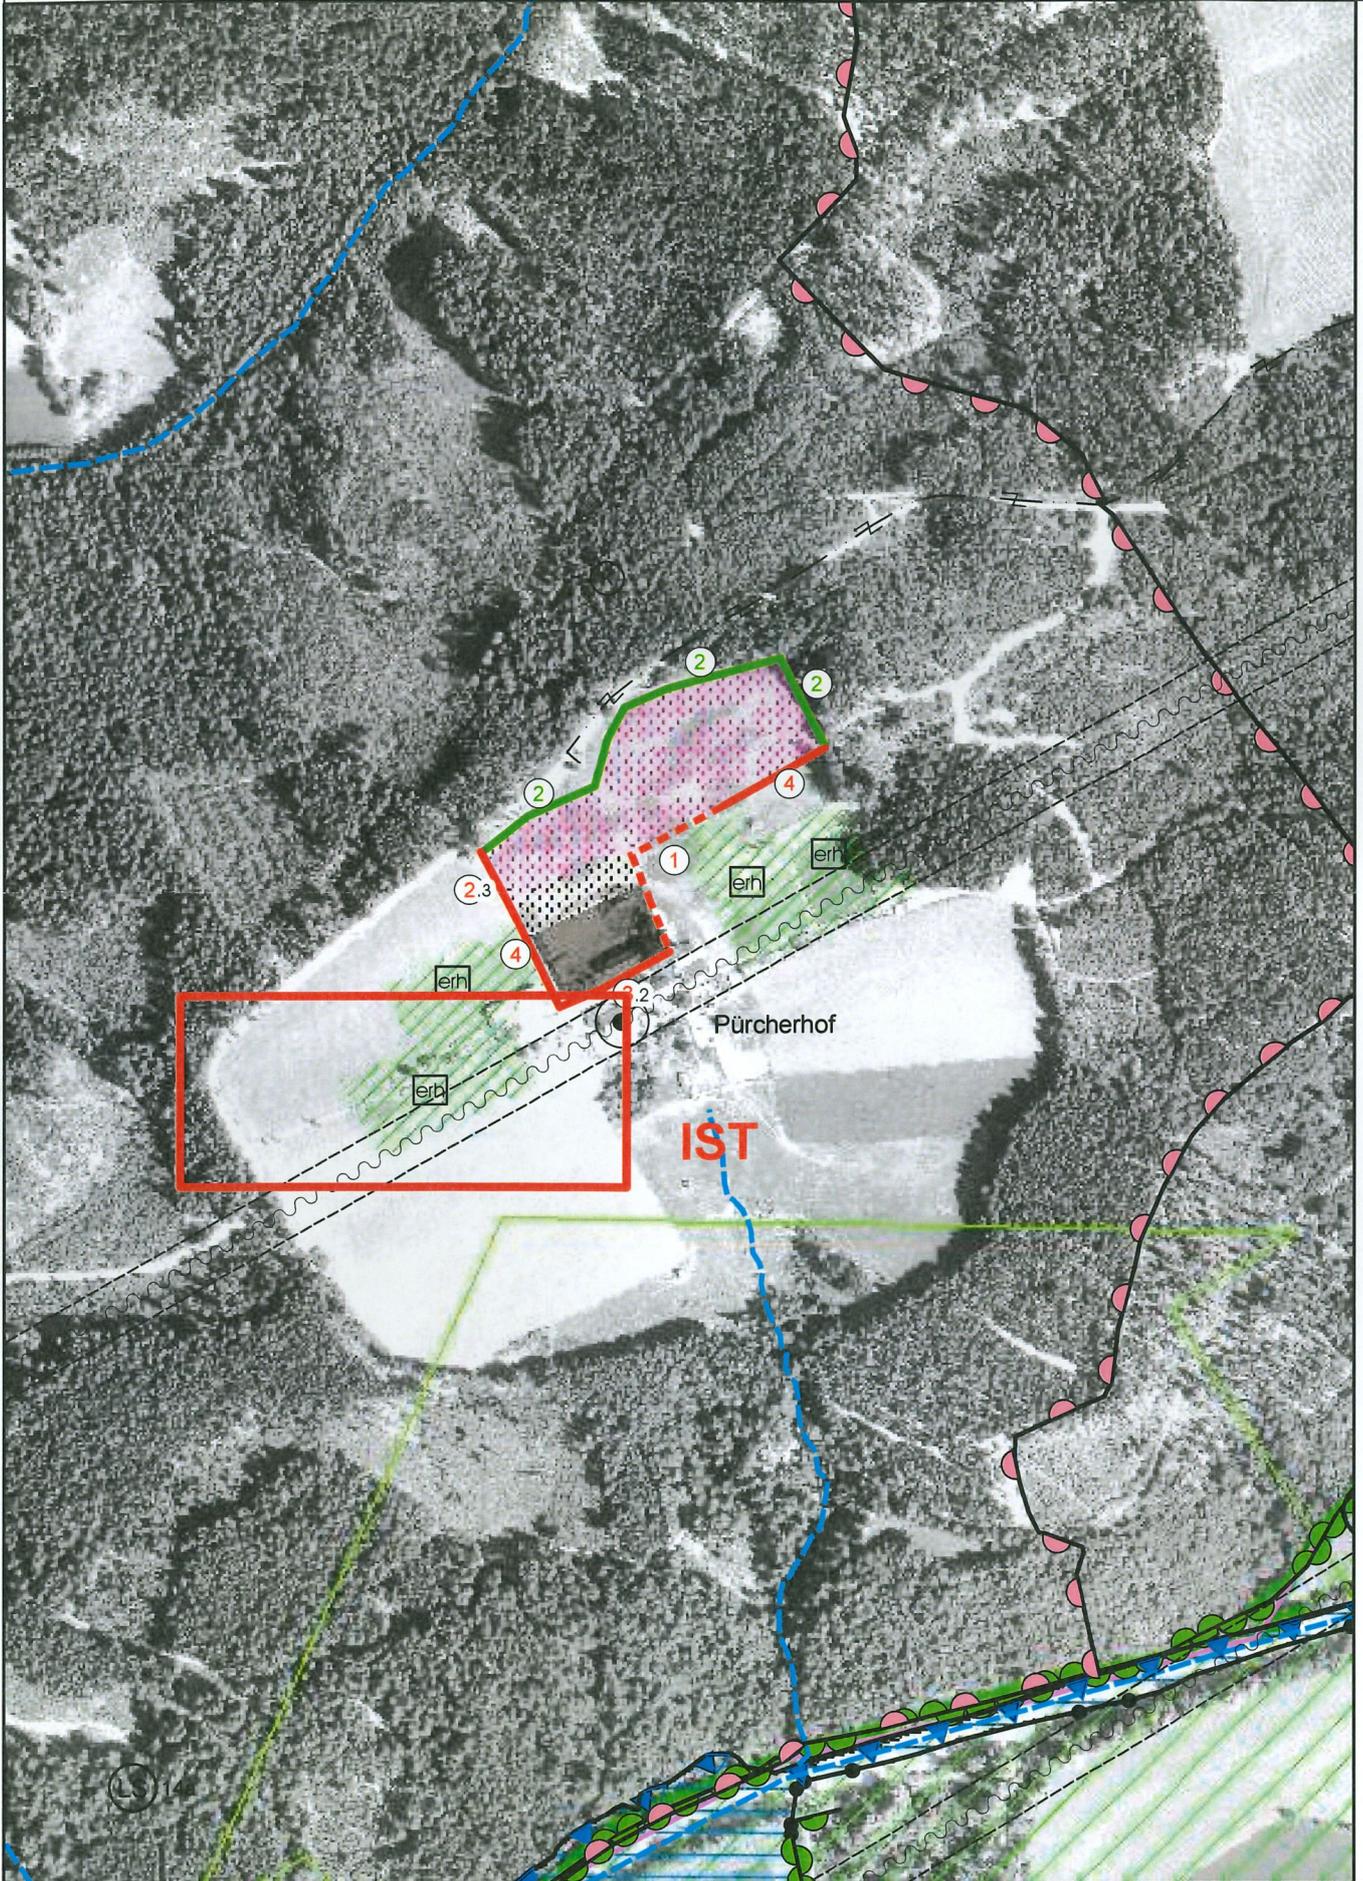

Maßstab:

M 1: 5000

Inhalt

# SOLL - Darstellung

Datum: 21.07.2025

GZ: 07/2523/RO/01.1 - ÖEK

