


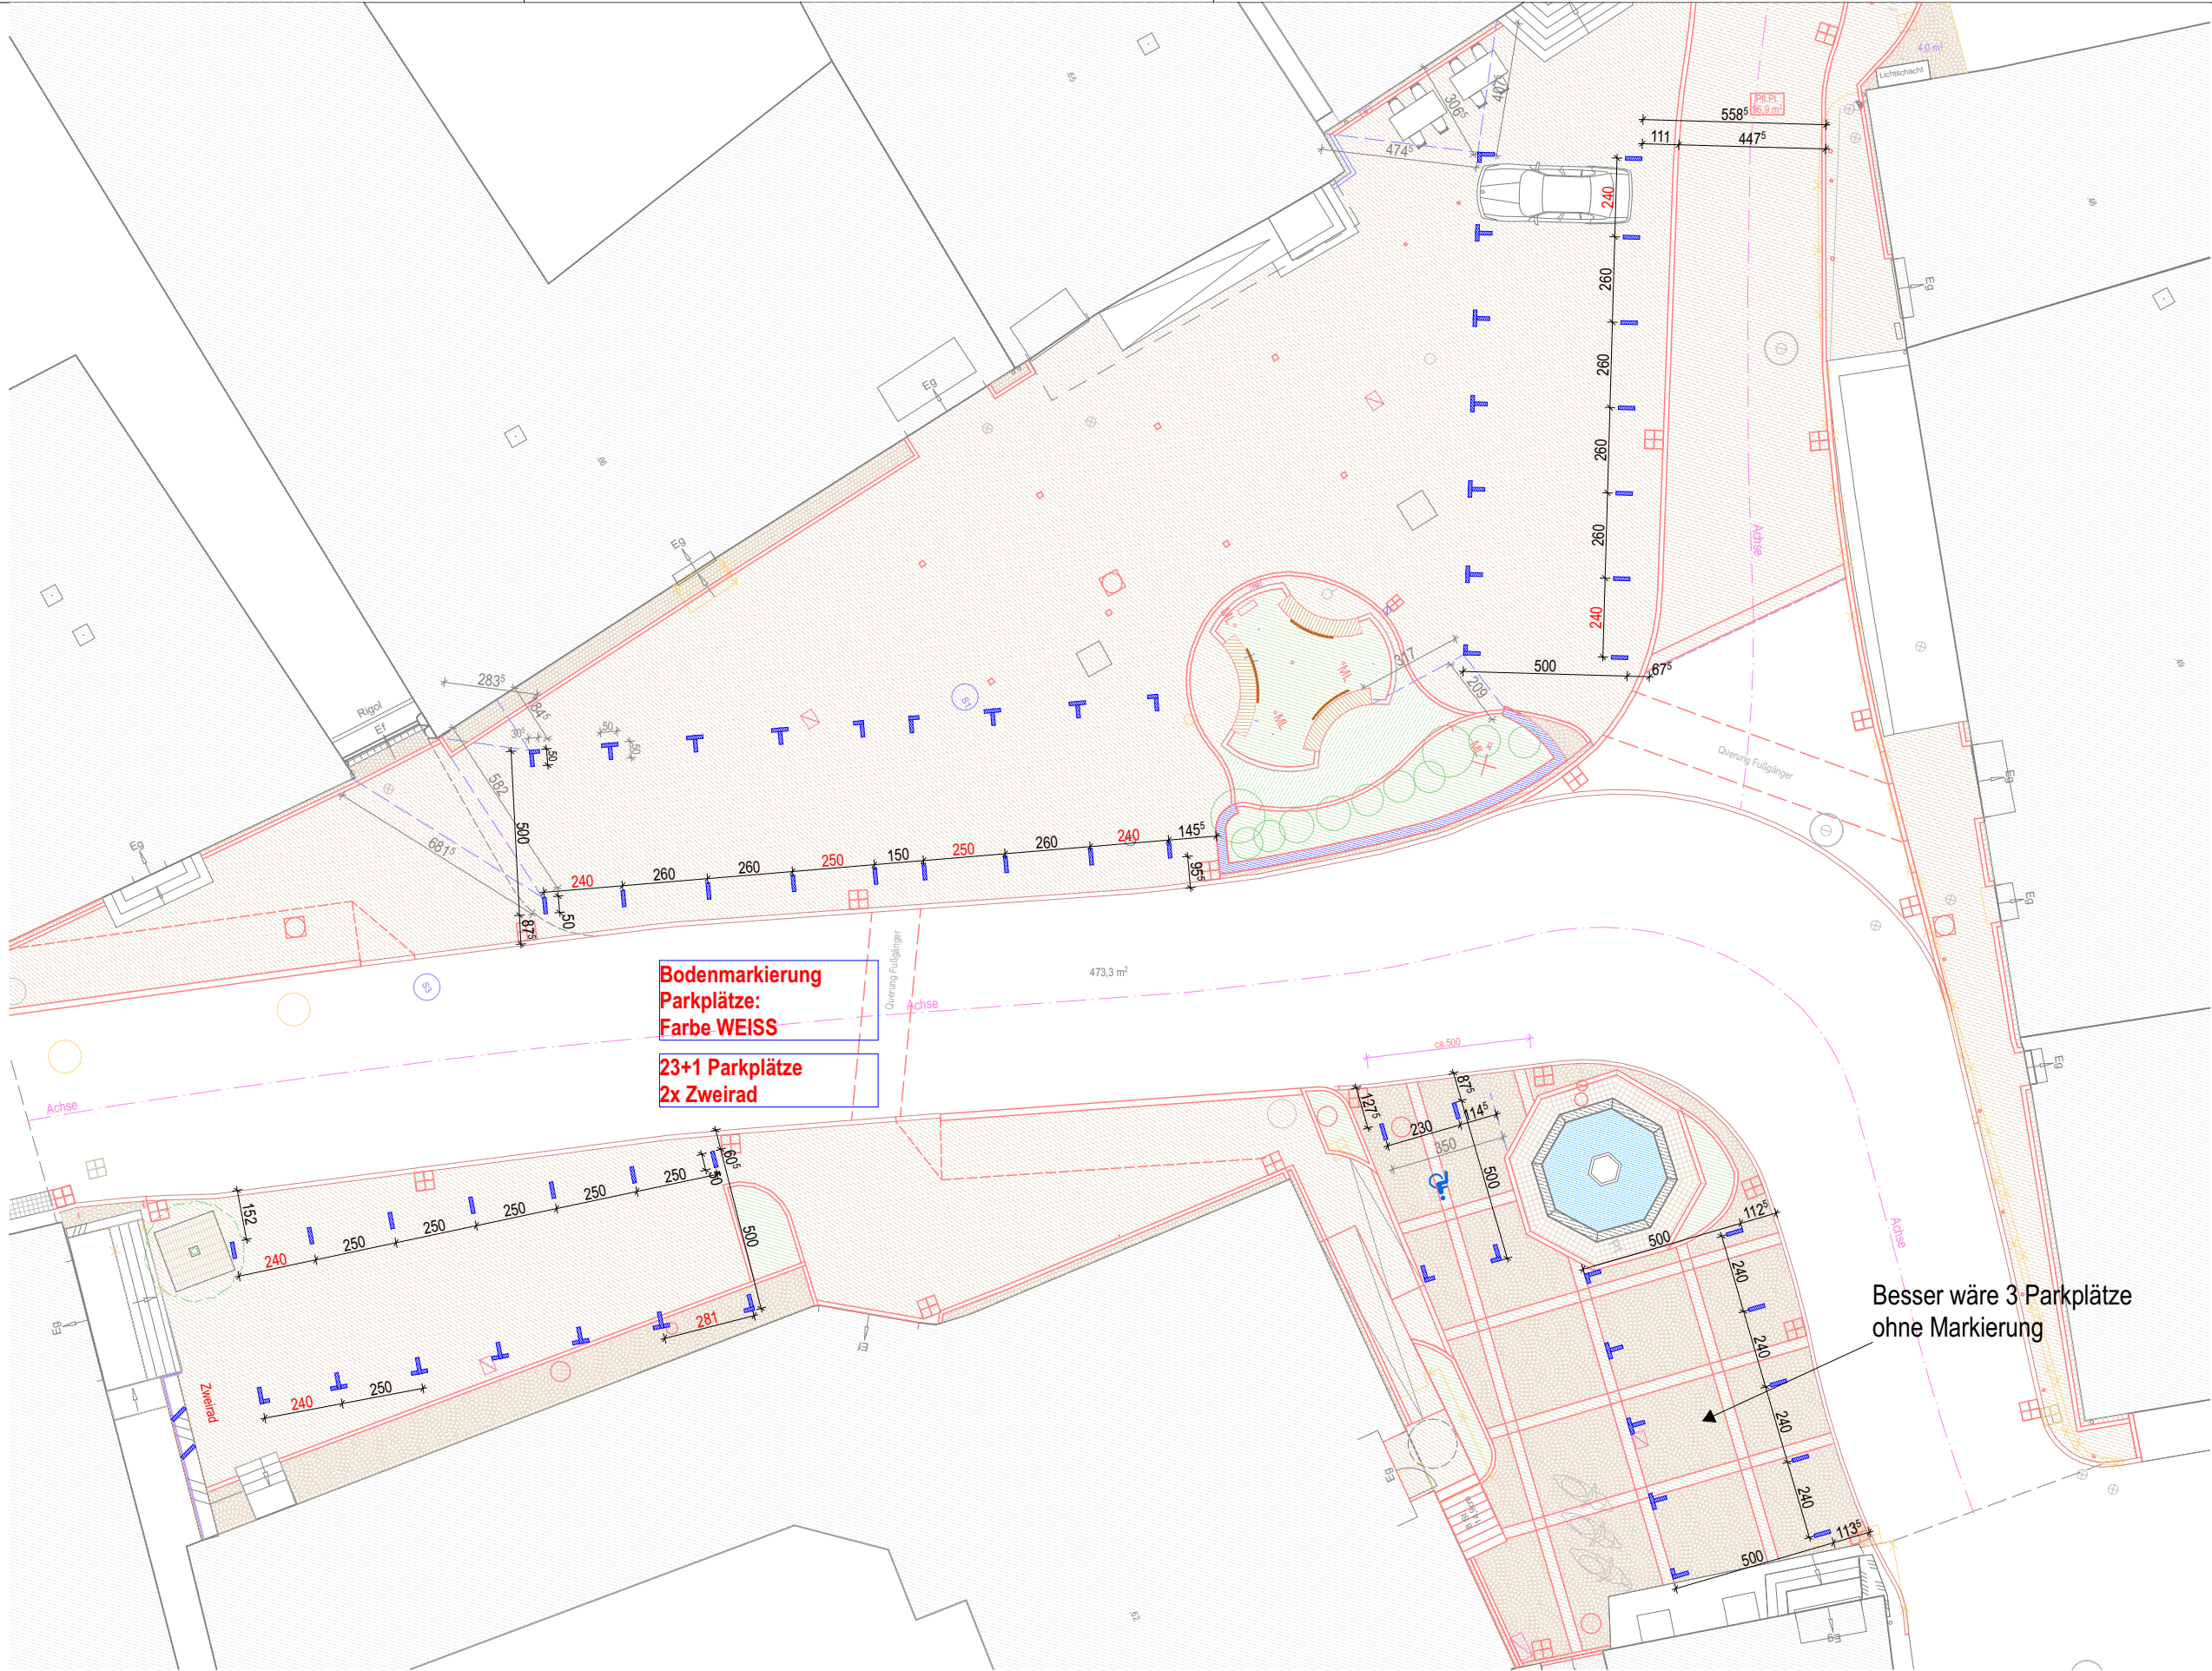

Bodenmarkierung, 1:200

PLANVERFASSER:		BAUVORHABEN: Neugestaltung Marktplatz Gutau	PLANINHALT: Bodenmarkierung	ERSTELLT:	08.10.25		
lobmaier architekten zt gmbh  Donatusgasse 15 A-4020 Linz t 0664 8545250 mail@lazi.at				GEZEICHNET:			
				GEPRÜFT:			
				MASSTAB:	1:200		
				BAUTEIL:	PROJEKT:	PLANNUMMER-INDEX:	
				2005 – 2005-APD2629-B			
NATURMASSE NEHMEN	KOTEN PRÜFEN	TRAGENDE TEILE LT. STATIK	yyyyymmdd	xxx	#Index		
Diese Zeichnung sowie deren Daten auf Datenträgern sind geistiges Eigentum von lobmaierarchitekten zt gmbh. Jede Benützung, Vervielfältigung, Verbreitung jeglicher Art oder Weitergabe an Dritte bedarf der schriftlichen Zustimmung. Durch die Übernahme dieses Planes akzeptiert die auftraggebende Firma die darauf dargestellten Anordnungen. Gezeichnete Pläne auf dieser Zeichnung haben Vorrang gegenüber gezeichneten Dimensionen. Der Auftragnehmer verpflichtet sich vor Arbeitsbeginn alle Maße und Bedingungen im Zusammenhang mit seiner Arbeit auf der Baustelle verantwortlich zu überprüfen. Abweichungen gegenüber dargestellten oder schriftlich vereinbarten Anordnungen müssen den Architekten bzw. der Bauleitung unverzüglich schriftlich mitgeteilt werden. Vor Arbeitsbeginn sind den Architekten gültige Werkzeichnungen zur Genehmigung vorzulegen. Änderungen u.a. Maßänderungen sind fertig in Rot zu kennzeichnen.							