


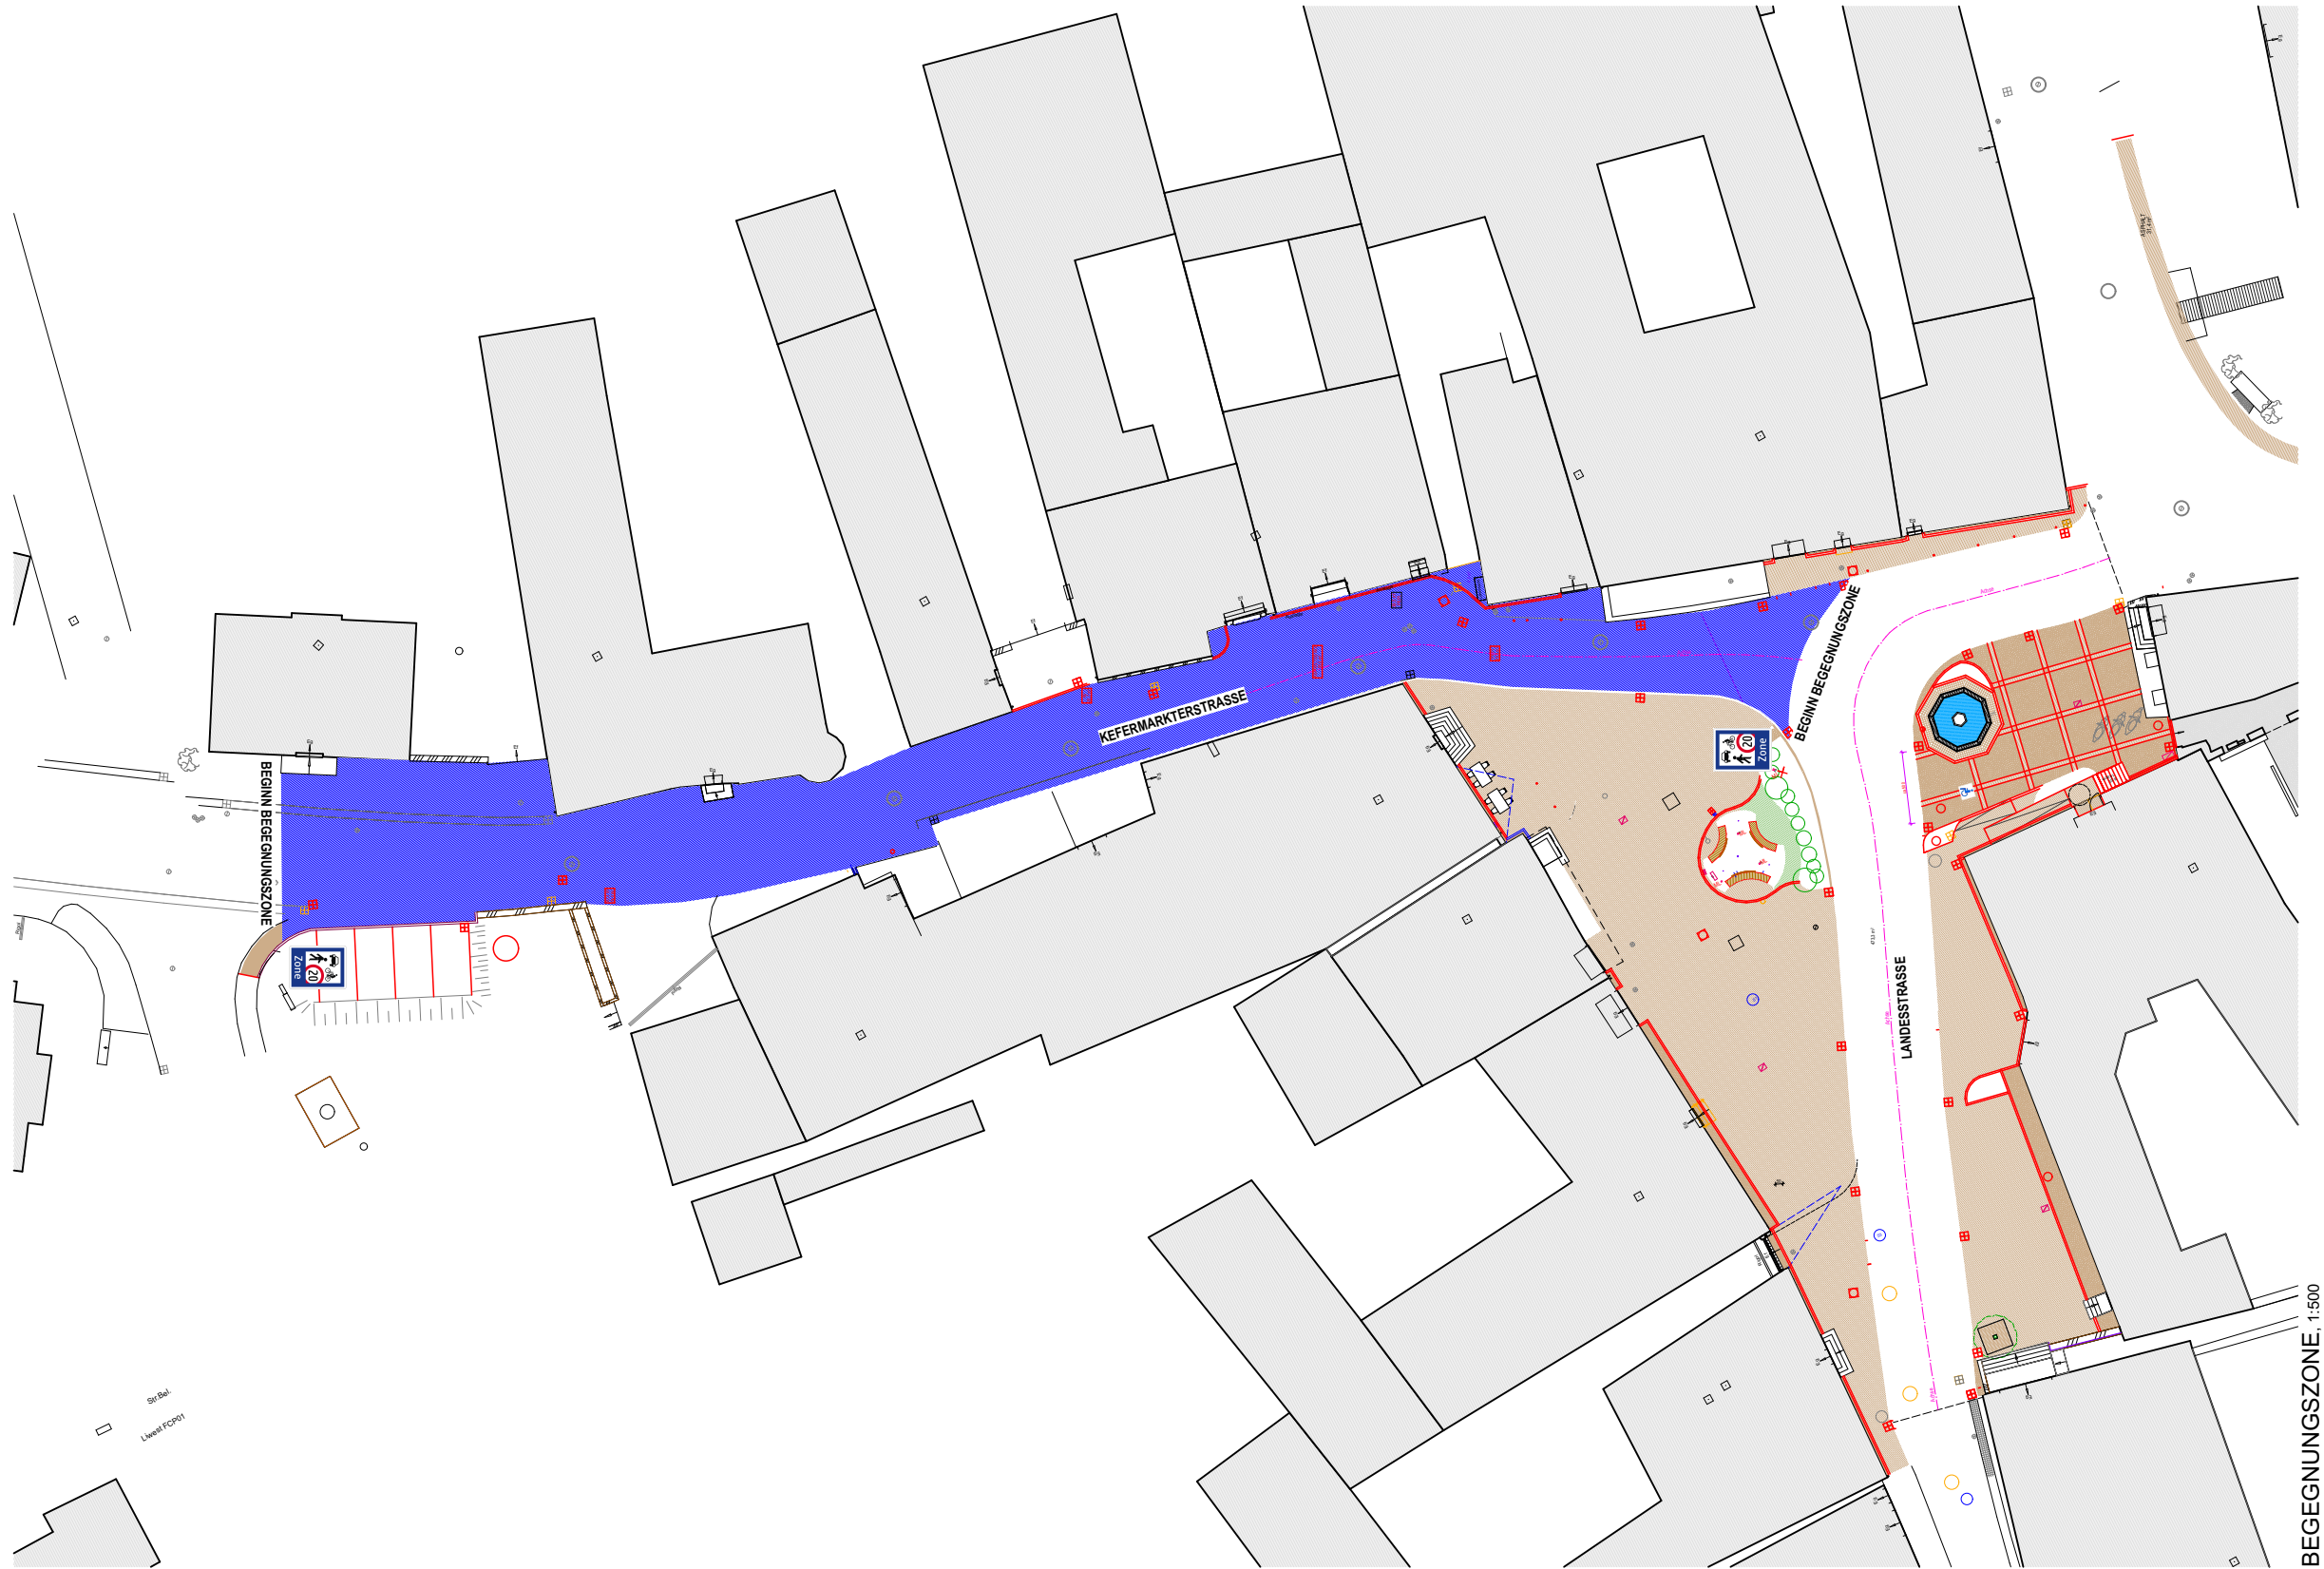

|   |              |                                                               |                                          |                                     |        |
|---|--------------|---------------------------------------------------------------|------------------------------------------|-------------------------------------|--------|
| PLANVERFASSER:   |              | BAUVORHABEN:<br><div>Neugestaltung Marktplatz<br/>Gutau</div> | PLANINHALT:<br><div>Begegnungszone</div> | ERSTELLT: 02.10.25                  |        |
| <div>lobmaier architekten zt gmbh</div> <div><div></div><div><div>Donatusgasse 15<br/>A-4020 Linz</div><div>t 0664 8545250<br/>mail@lazi.at</div></div></div>   |              |                                                               |                                          | GEZEICHNET:                         |        |
|   |              |                                                               |                                          | GEPRÜFT:                            |        |
|   |              |                                                               |                                          | MASSSTAB: 1:500                     |        |
|   |              |                                                               |                                          | BAUTEIL: PROJEKT: PLANNUMMER-INDEX: |        |
|   |              |                                                               |                                          | 2005 – 2005-APD2630                 |        |
| NATURMASSE NEHMEN   | KOTEN PRÜFEN | TRAGENDE TEILE LT. STATIK                                     | yyyyymmdd                                | xxx                                 | #index |
| <div><p>Diese Zeichnung sowie deren Inhalt auf Datenträgern sind geistiges Eigentum von lobmaier architekten zt gmbh. Jede Vervielfältigung, Verbreitung, Vervielfältigung jeglicher Art oder Weitergabe an Dritte bedarf der schriftlichen Zustimmung. Durch die Übernahme dieses Planes akzeptiert die auftragnehmende Firma die darauf dargestellten Anordnungen. Gezeichnete Planmaße auf dieser Zeichnung haben Vorrang gegenüber gezeichneten Dimensionen. Der Auftragnehmer verpflichtet sich vor Arbeitsbeginn alle Maße und Bedingungen im Zusammenhang mit seiner Arbeit auf der Baustelle verantwortlich zu überprüfen. Abweichungen gegenüber dargestellten oder schriftlich vereinbarten Anordnungen müssen den Architekten bzw. der Bauleitung unverzüglich schriftlich mitgeteilt werden. Vor Arbeitsbeginn sind den Architekten gültige Werkzeichnungen zur Genehmigung vorzulegen. Änderungen u.a. Maßänderungen sind fertig in Rot zu kennzeichnen.</p></div> |              |                                                               |                                          |                                     |        |