

**Betr.: Auflassung, Erweiterung bzw. Verlegung des Steinweges ab Kreuzung
Schinkenbergerweg**

Kundmachung

Gemäß §8 Abs. 3 Steierm. Landes-Straßenverwaltungsgesetz 1964 i.d.g.F beabsichtigt der Gemeinderat der Gemeinde Lassing im Zuge der Wegsanierungsmaßnahmen am Steinweg, ab Kreuzung Schinkenbergerweg, Grenzveränderungen vorzunehmen.

Lt. beigefügtem Teilungsplan GZ: 6638-25 von Zivilgeometer DI Roland Pilsinger, 9112 Griffen wird

die Auflassung der abbeschriebenen Grundstücke bzw. -teile des öffentlichen Gutes (Trennstücke 3 und 6) im Gesamtausmaß von 16 m² sowie

die Widmung als öffentliches Gut der zugeschriebenen Grundstücke und -teile (Trennstücke 1, 2, 4, 5 und 7) im Gesamtausmaß von 359 m² beabsichtigt.

Wir geben Ihnen Gelegenheit binnen 2 Wochen ab Kundmachung am Gemeindeamt eine Stellungnahme abzugeben.

F.d.R.d.A.:

Der Bürgermeister

Engelbert Schaunitzer

Angeschlagen am: 17.11.2025

Abgenommen am: 02.12.2025



E. Schaunitzer



**DI Roland
Pilsinger**

Staatlich befugter und beiderer Ingenieurkonsulent
für Vermessungswesen und Geodäsie

Wölfnitzstraße 29, 9112 Griffen office@pilsinger.at
03612 / 24616 www.pilsinger.at

Geschäftszahl: 6638-25
Katastralgemeinde: Lassing Schattseite
Katastralgem. Nr.: 67508
Gerichtsbezirk: Liezen
vermessen am: 08.09.2025
Liezen, am 08.09.2025

Bearbeiter: blei

Gemeinde Lassing

Naturdarstellung M 1:500

Netzbild M1:20000

○ 67509-37E1

○ 67508-17E1


○ 67509-21E1

○ 67508-32E1

○ 67508-3E1



200m 400m 600m 800m 1000m

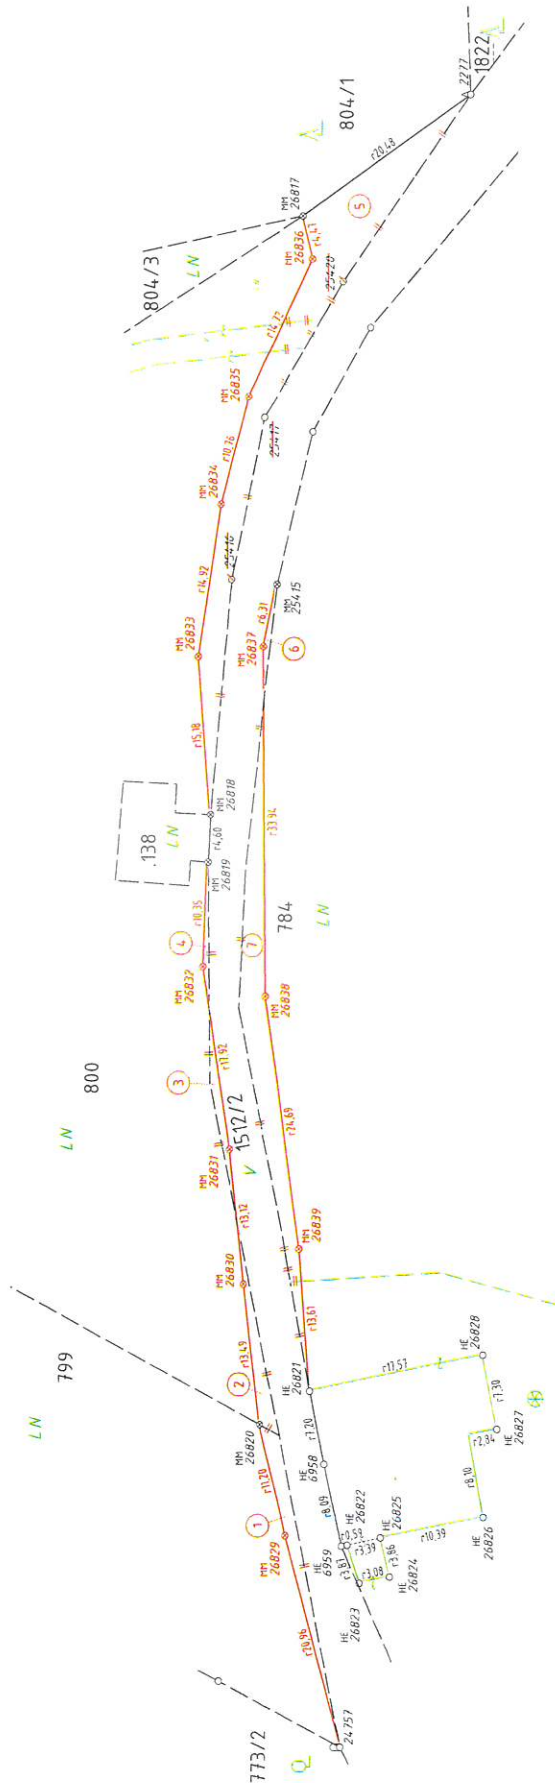

5m 10m 15m 20m 25m