

67008 KG Pichl
67006 KG Mitterndorf
67004 KG Krungl
67309 KG Klachau
67316 KG Tauplitz

M 1 : 5000




BESCHLUSSFASSUNG

PLANVERFASSER

Staatlich befugter und beeideter ZIVILTECHNIKER
Boder 211 | 8786 Rottenmann
Tel.: 03614/4272 | e-mail: m.kaml@architektur-kaml.at



DI Martina

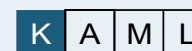

GZ.:	DATUM:	GEÄNDERT:	GEÄNDERT:	BEILAGE
11/1756/RO/01.3 - FWP	12.11.2020	17.06.2021	-	D


DIGITALE AUFBEREITUNG

GZ.: 5132 - 18



DI Robert Pilsinger Staatlich befugter und beeideter Ingenieurkonsulent für
Vermessungswesen, zertifizierter Sachverständiger und Markscheider
8940 LIEZEN, Döllacher Straße 25 office@pilsinger.at
Zivilgeometer +43/3612/24616 Fax 19 Mobil: 0664/44 32 961 www.pilsinger.at

DIFFERENZPLAN 1.00 FWP

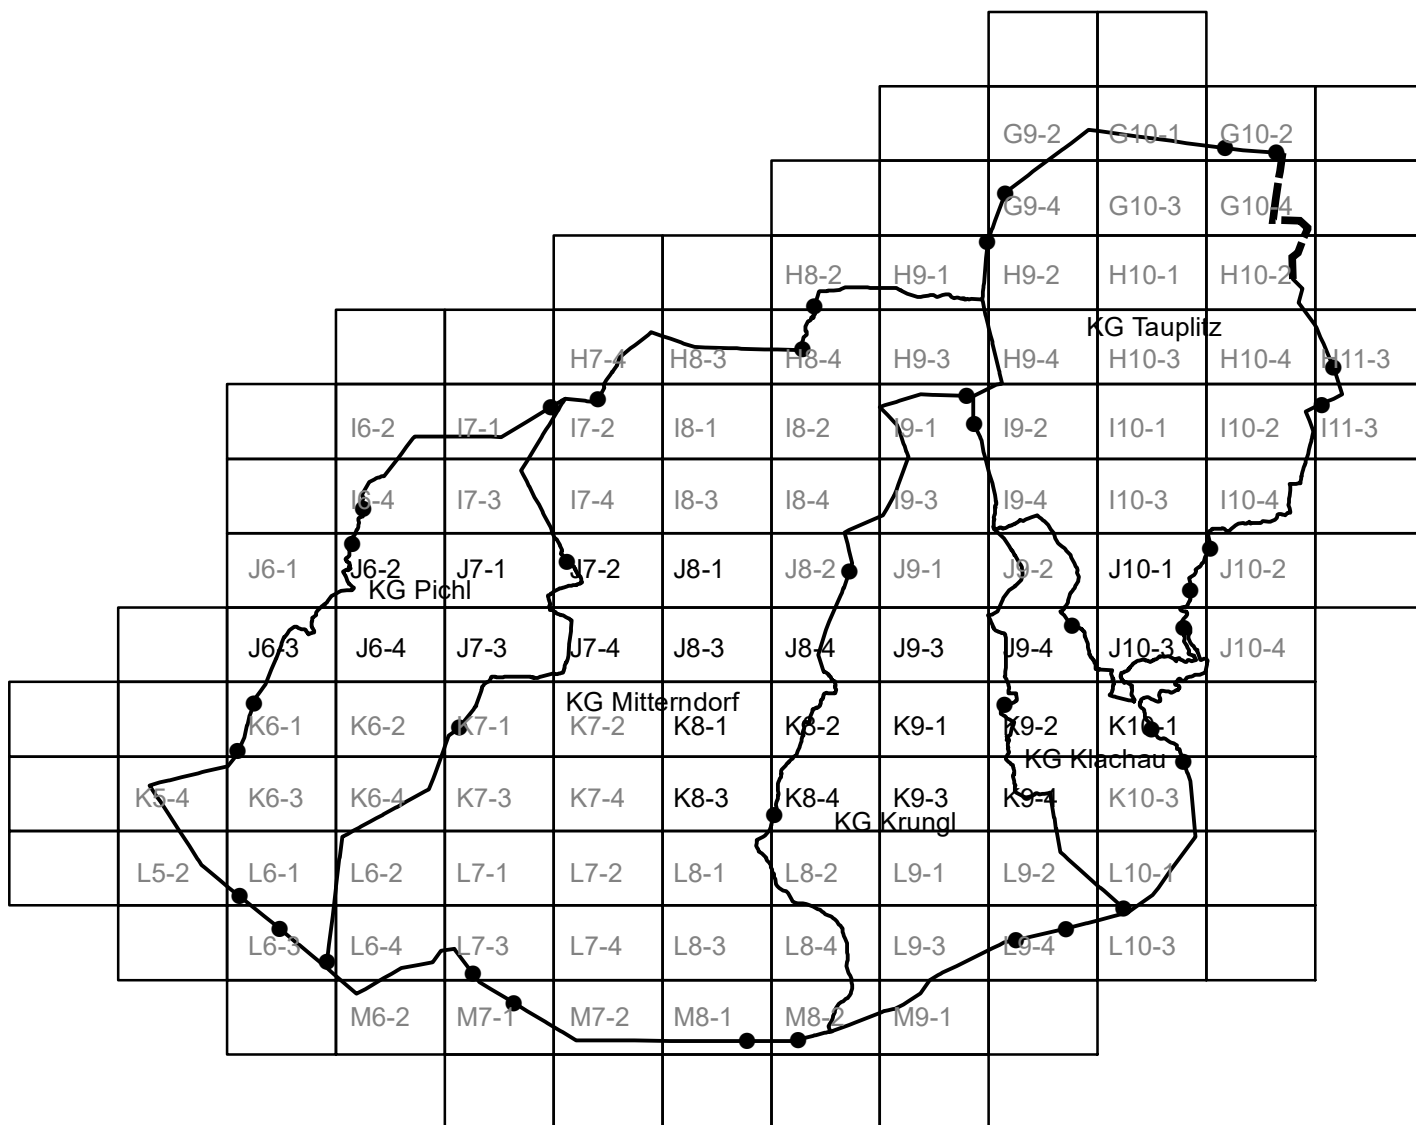


Übersichtsplan Flächenwidmungsplan Differenzplan Marktgemeinde Bad Mitterndorf

Datum: 16.12.2021

Die Erklärung zu den einzelnen Punkten ist im Erläuterungsbericht zum FWP zu finden:

Kap. 1.1 Planungsinteressen / Widmungsanträge und
Kap. 1.4 Änderungen im FWP 1.00 gegenüber FWP 4.00

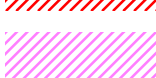	Neuausweisung Allgemeine Wohngebiete		Änderung der Baulandkategorie Allgemeines Wohngebiet
	Neuausweisung Kerngebiete		Änderung der Baulandkategorie Gebiete für Einkaufszentren 1
	Neuausweisung Gewerbegebiete		Änderung der Baulandkategorie Dorfgebiet
	Neuausweisung Industriegebiet 1		Änderung der Baulandkategorie Erholungsgebiet
	Neuausweisung Dorfgebiete		Änderung der Baulandkategorie Kerngebiet
	Neuausweisung Erholungsgebiete		Änderung der Baulandkategorie Gewerbegebiet
	Neuausweisung Ferienwohngebiete		
	Neuausweisung Verkehrsfläche		
	Rückwidmung ins Freiland		
	Neuausweisung Sondernutzung		
	Neuausweisung Sondernutzung		
	Gebiete mit Dichteänderung ohne Kategorieänderung		
	Zwischenzeitliche Änderung		
	Nicht geänderte Baulandflächen		



18-4

19-1

19-4


J9-1

Datum:16.12.2021

DIFF FWP Teilplan

19-3

M 1:5000

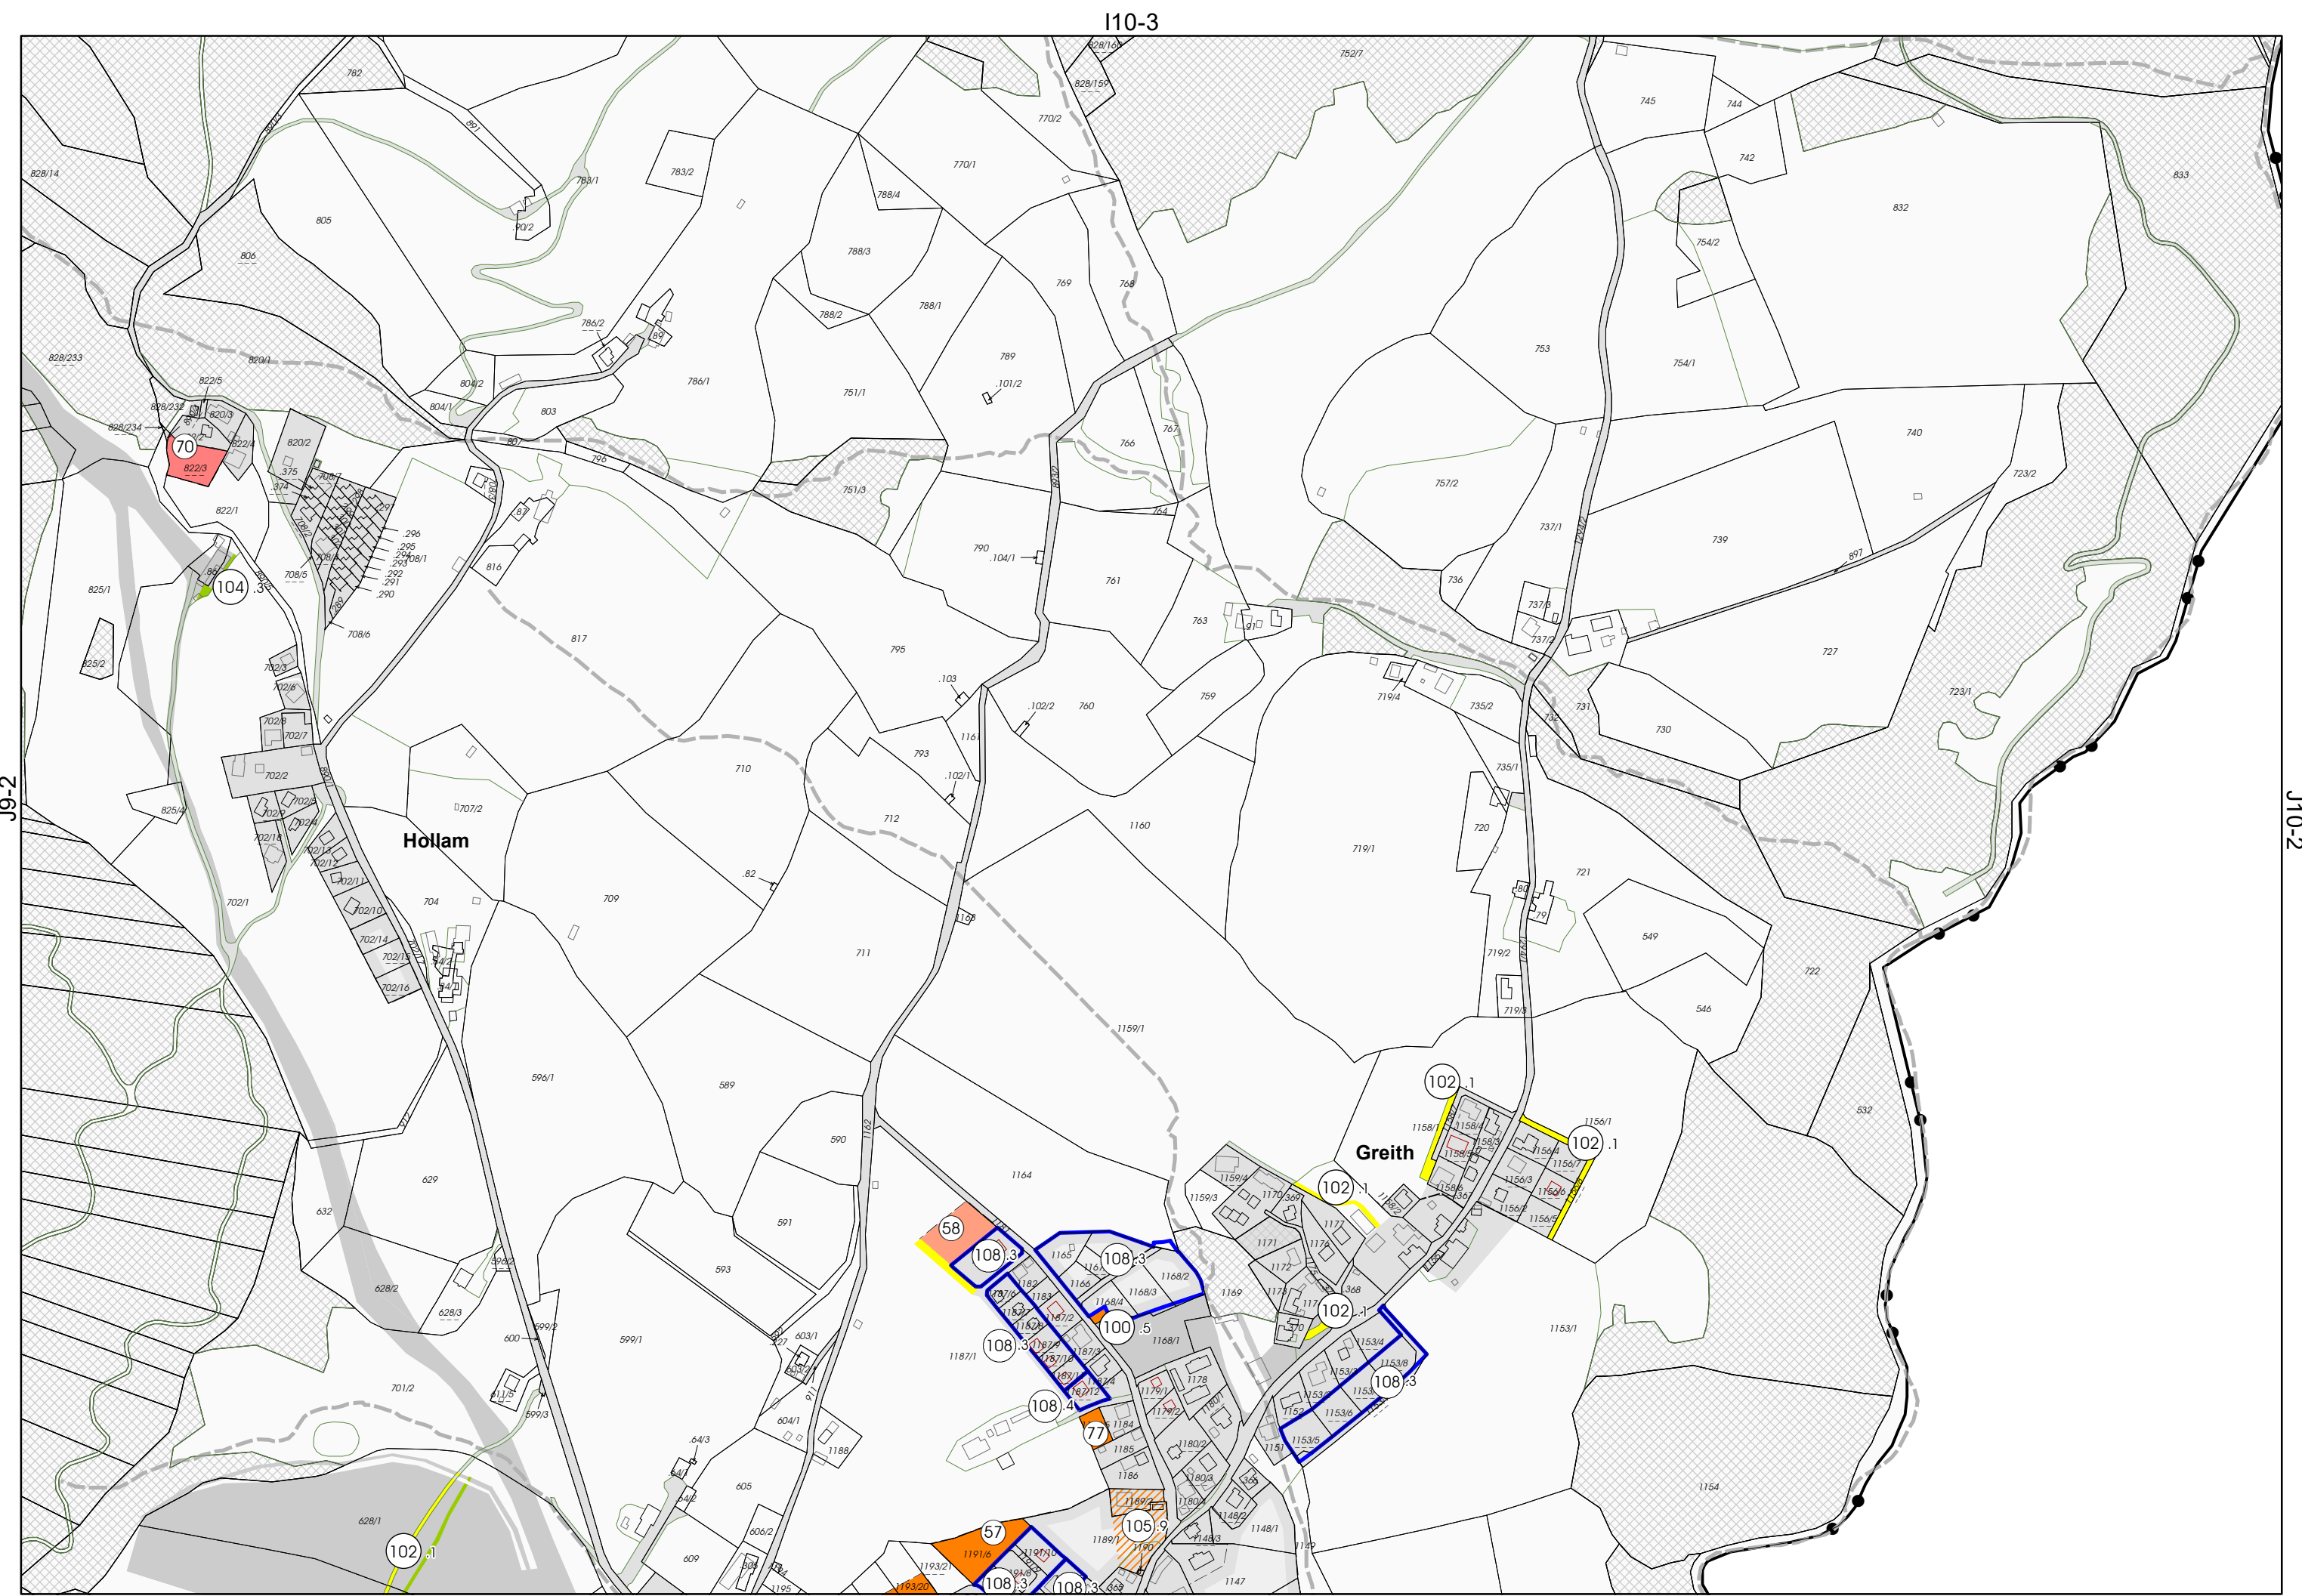

J9-2

J10-2

I10-3


J10-3

Datum:16.12.2021

DIFF FWP Teilplan

J10-1

M 1:5000

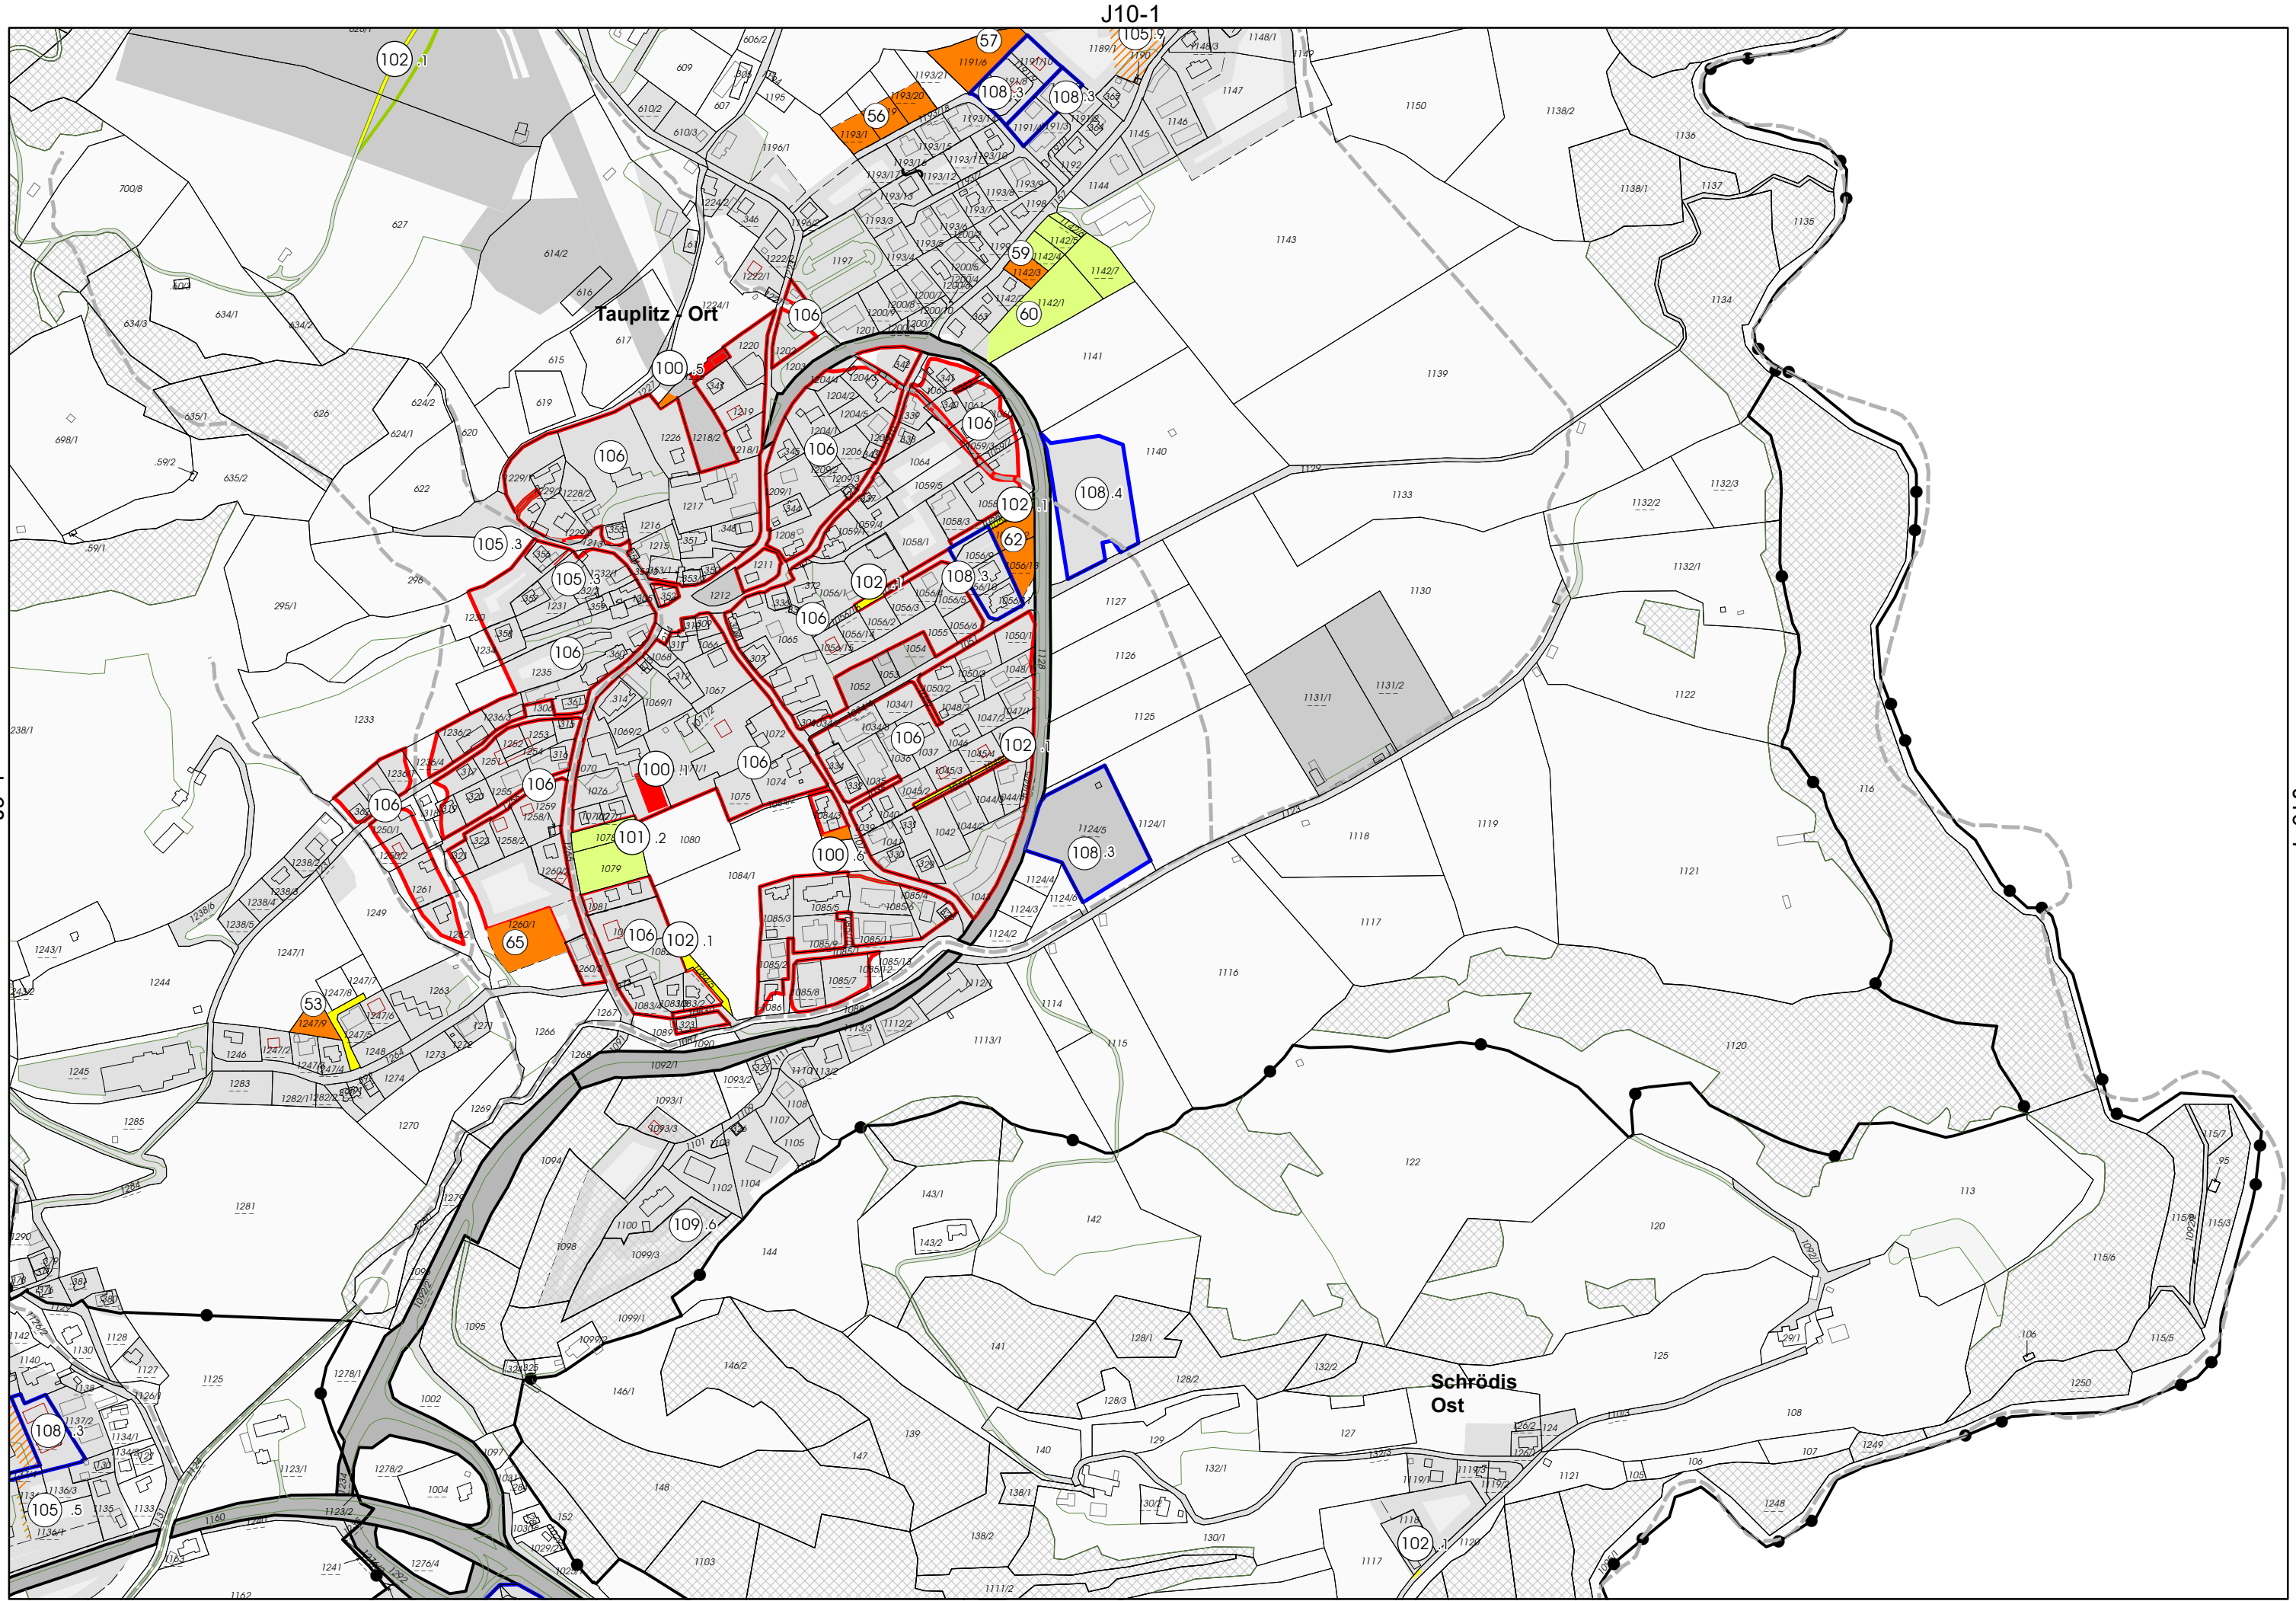

J10-1

J9-4

J10-4

K10-1

Datum:16.12.2021

DIFF FWP Teilplan

J10-3


M 1:5000



J6-1

J5-4

J6-4

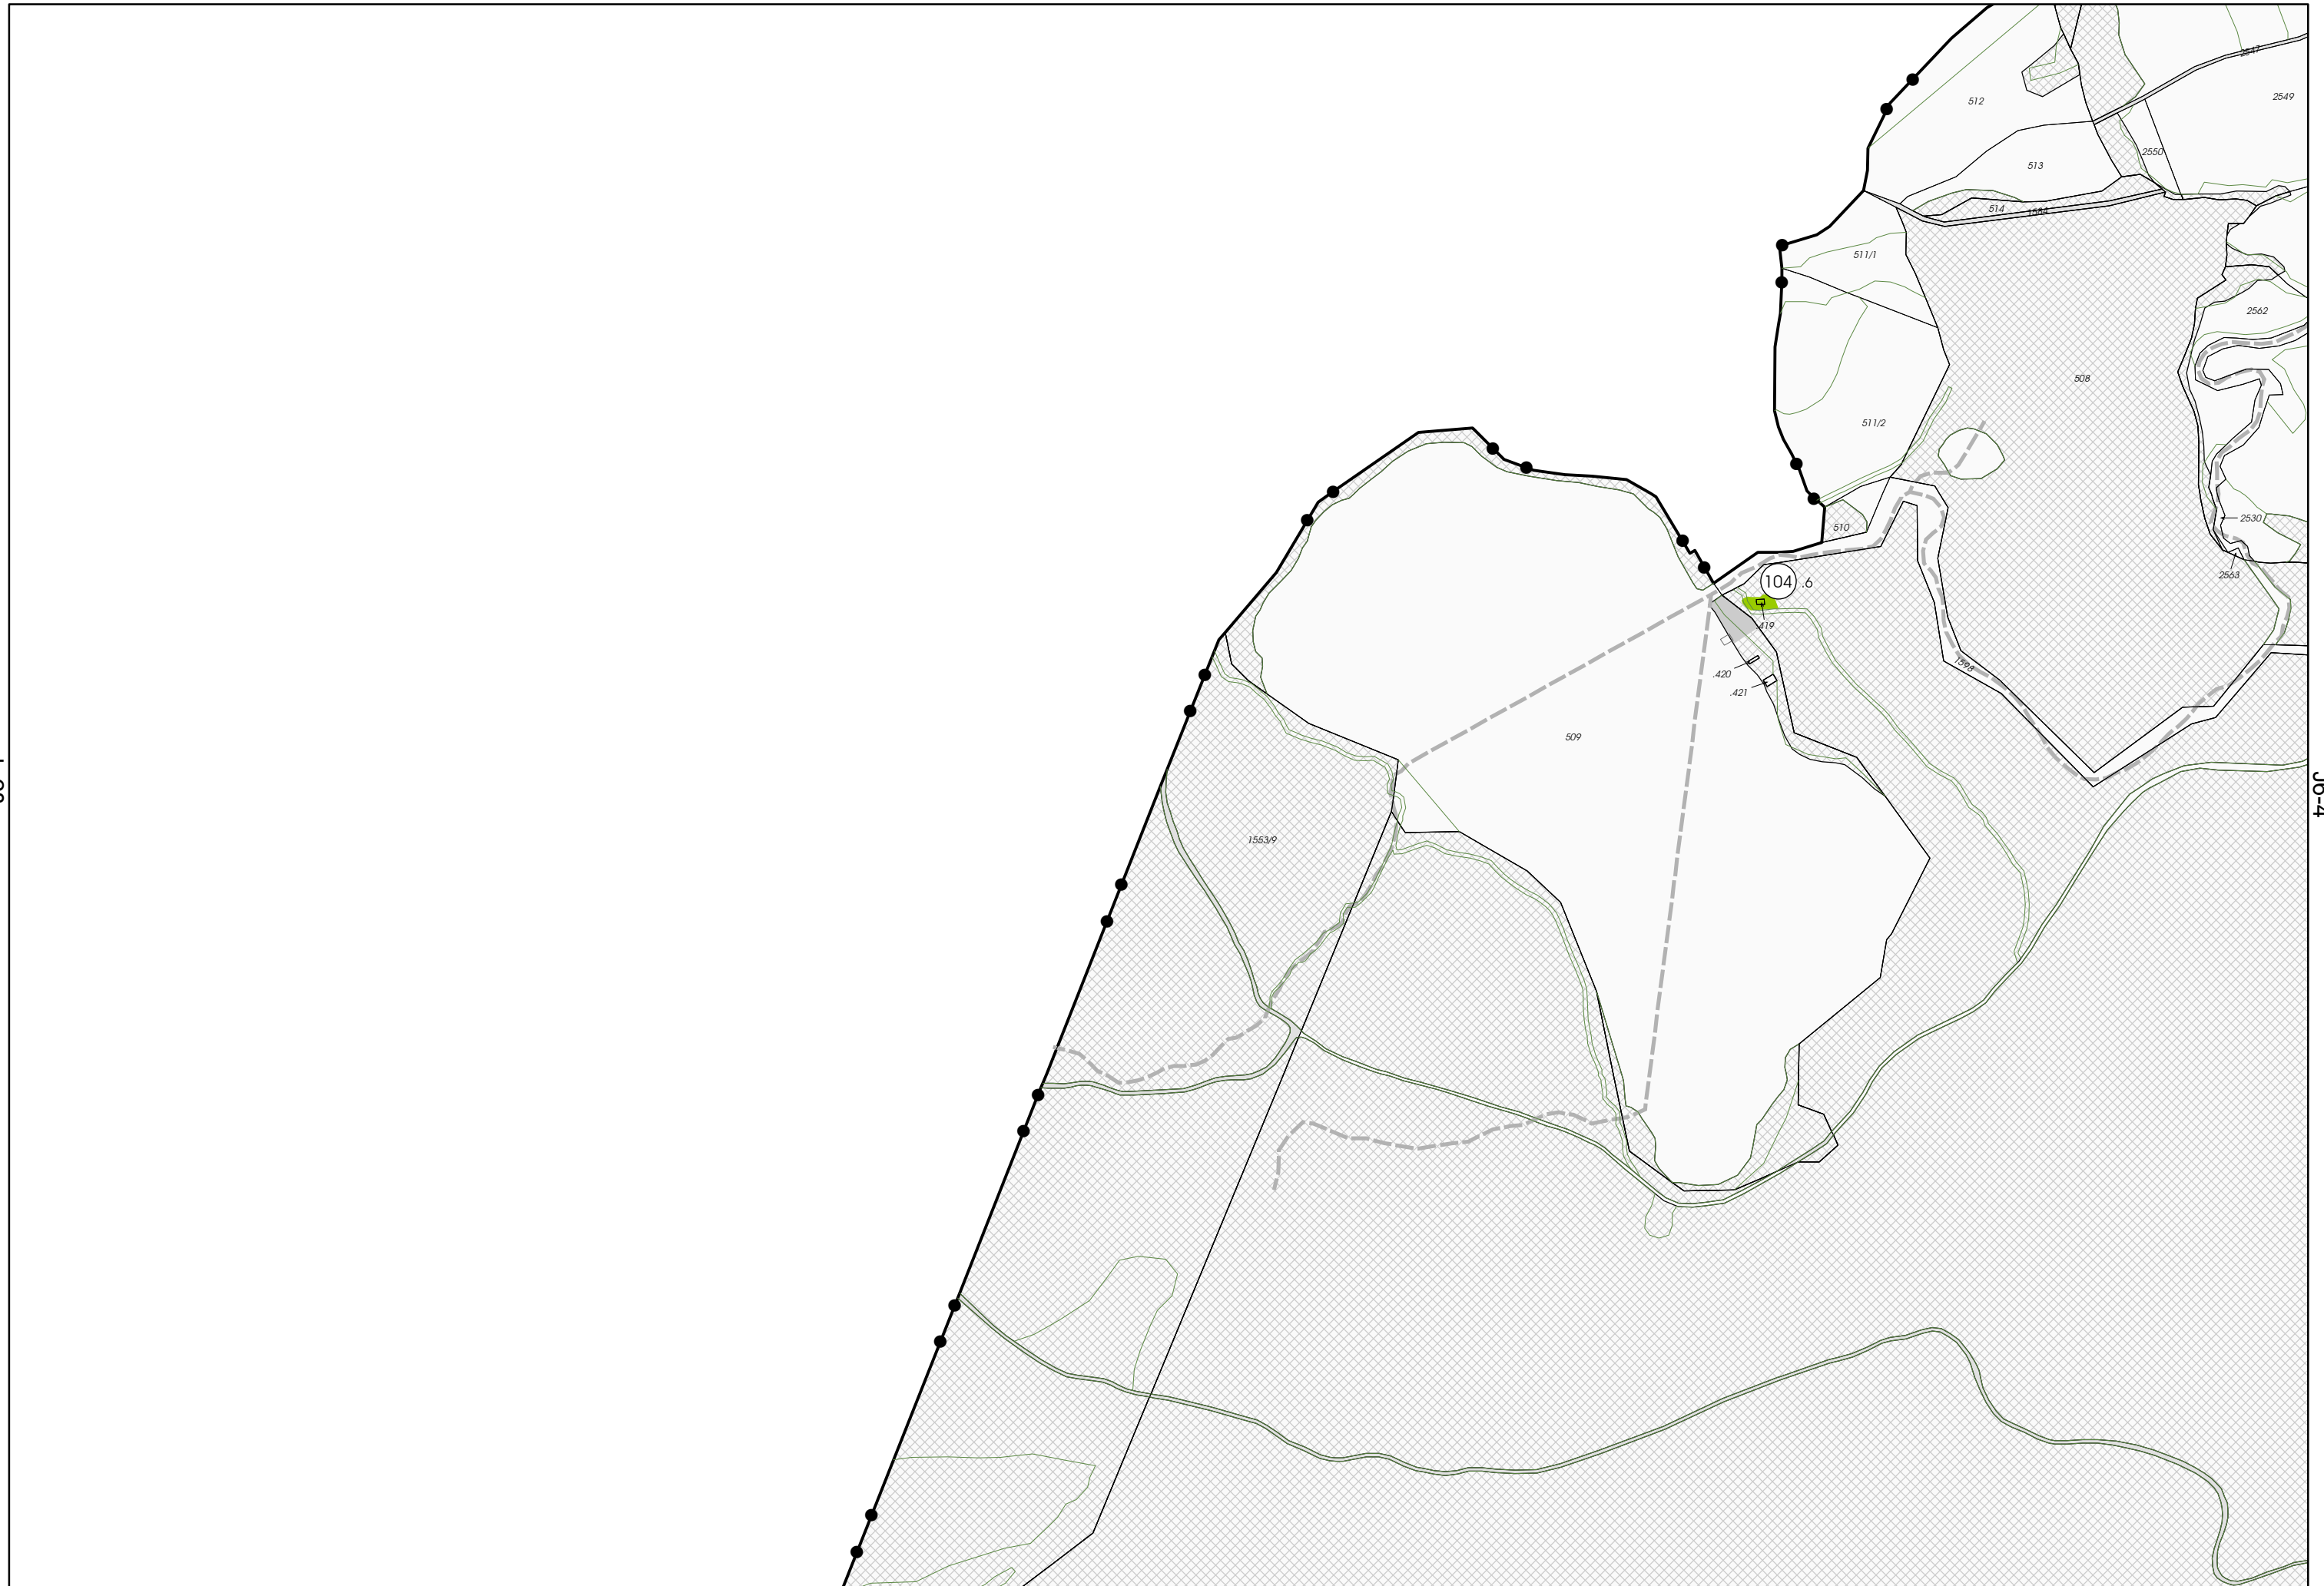

K6-1

Datum:16.12.2021

DIFF FWP Teilplan

J6-3

M 1:5000



J6-2

J6-3

J7-3


K6-2


Datum:16.12.2021


DIFF FWP Teilplan

J6-4

M 1:5000

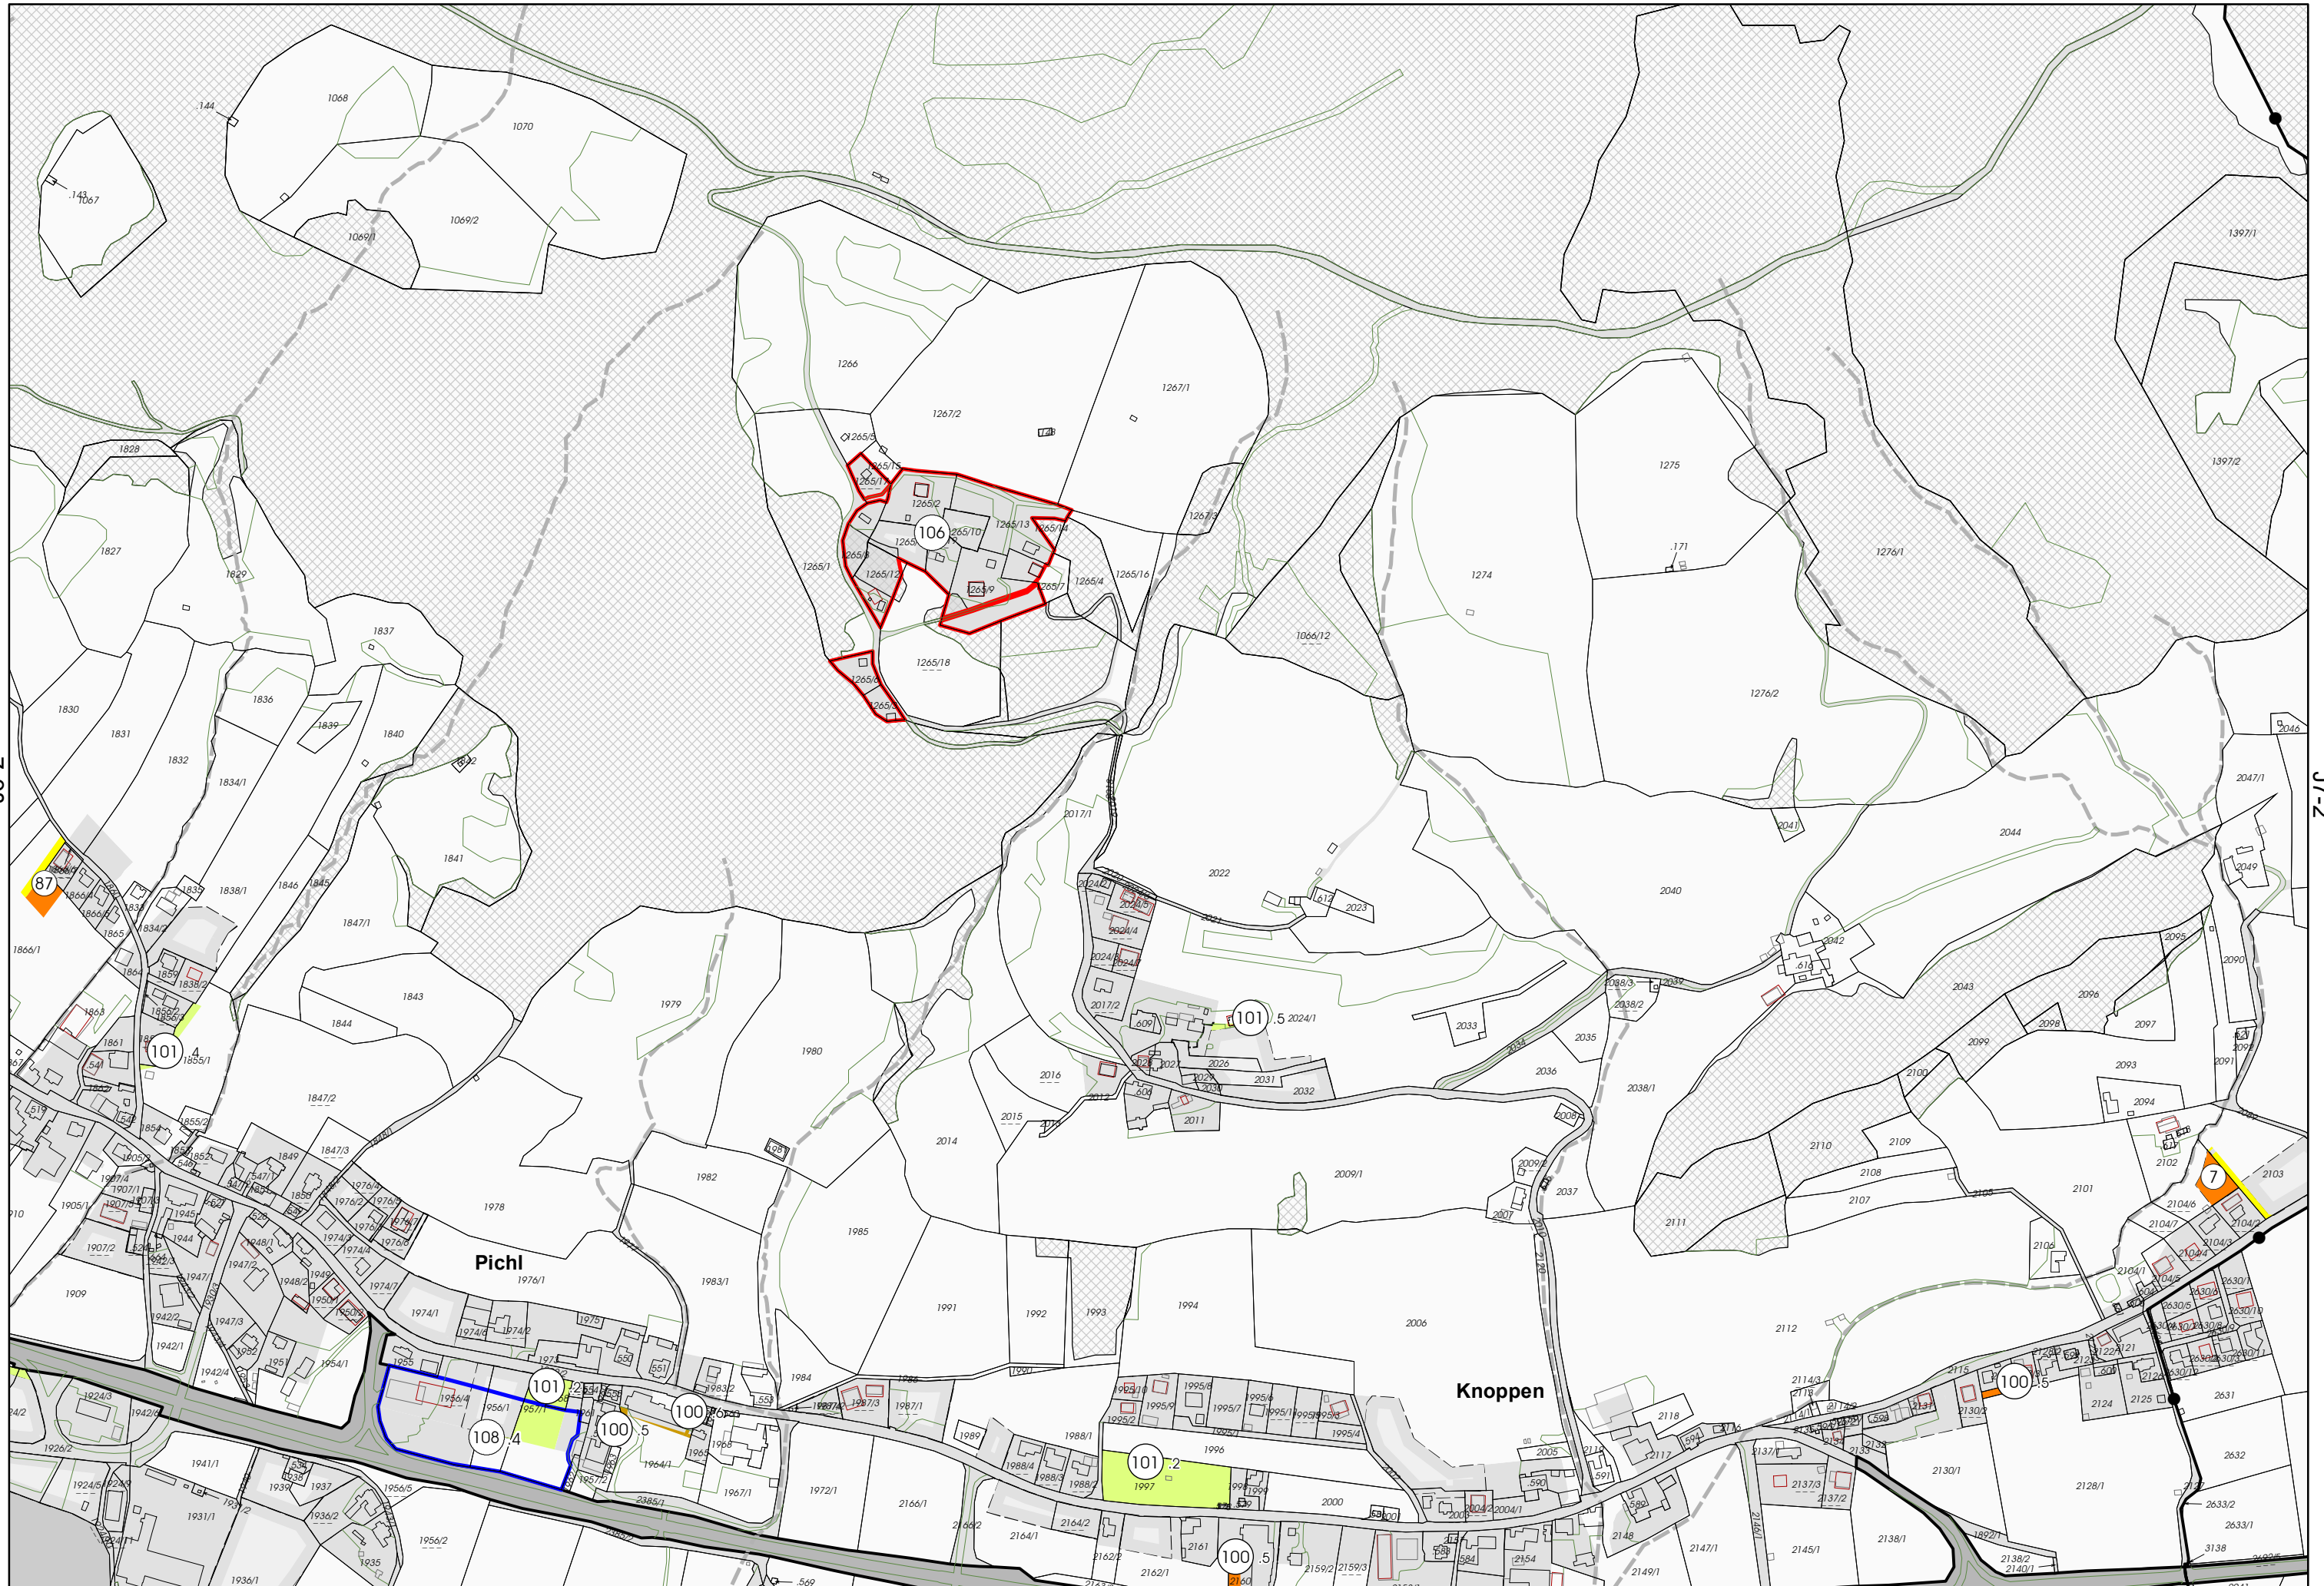

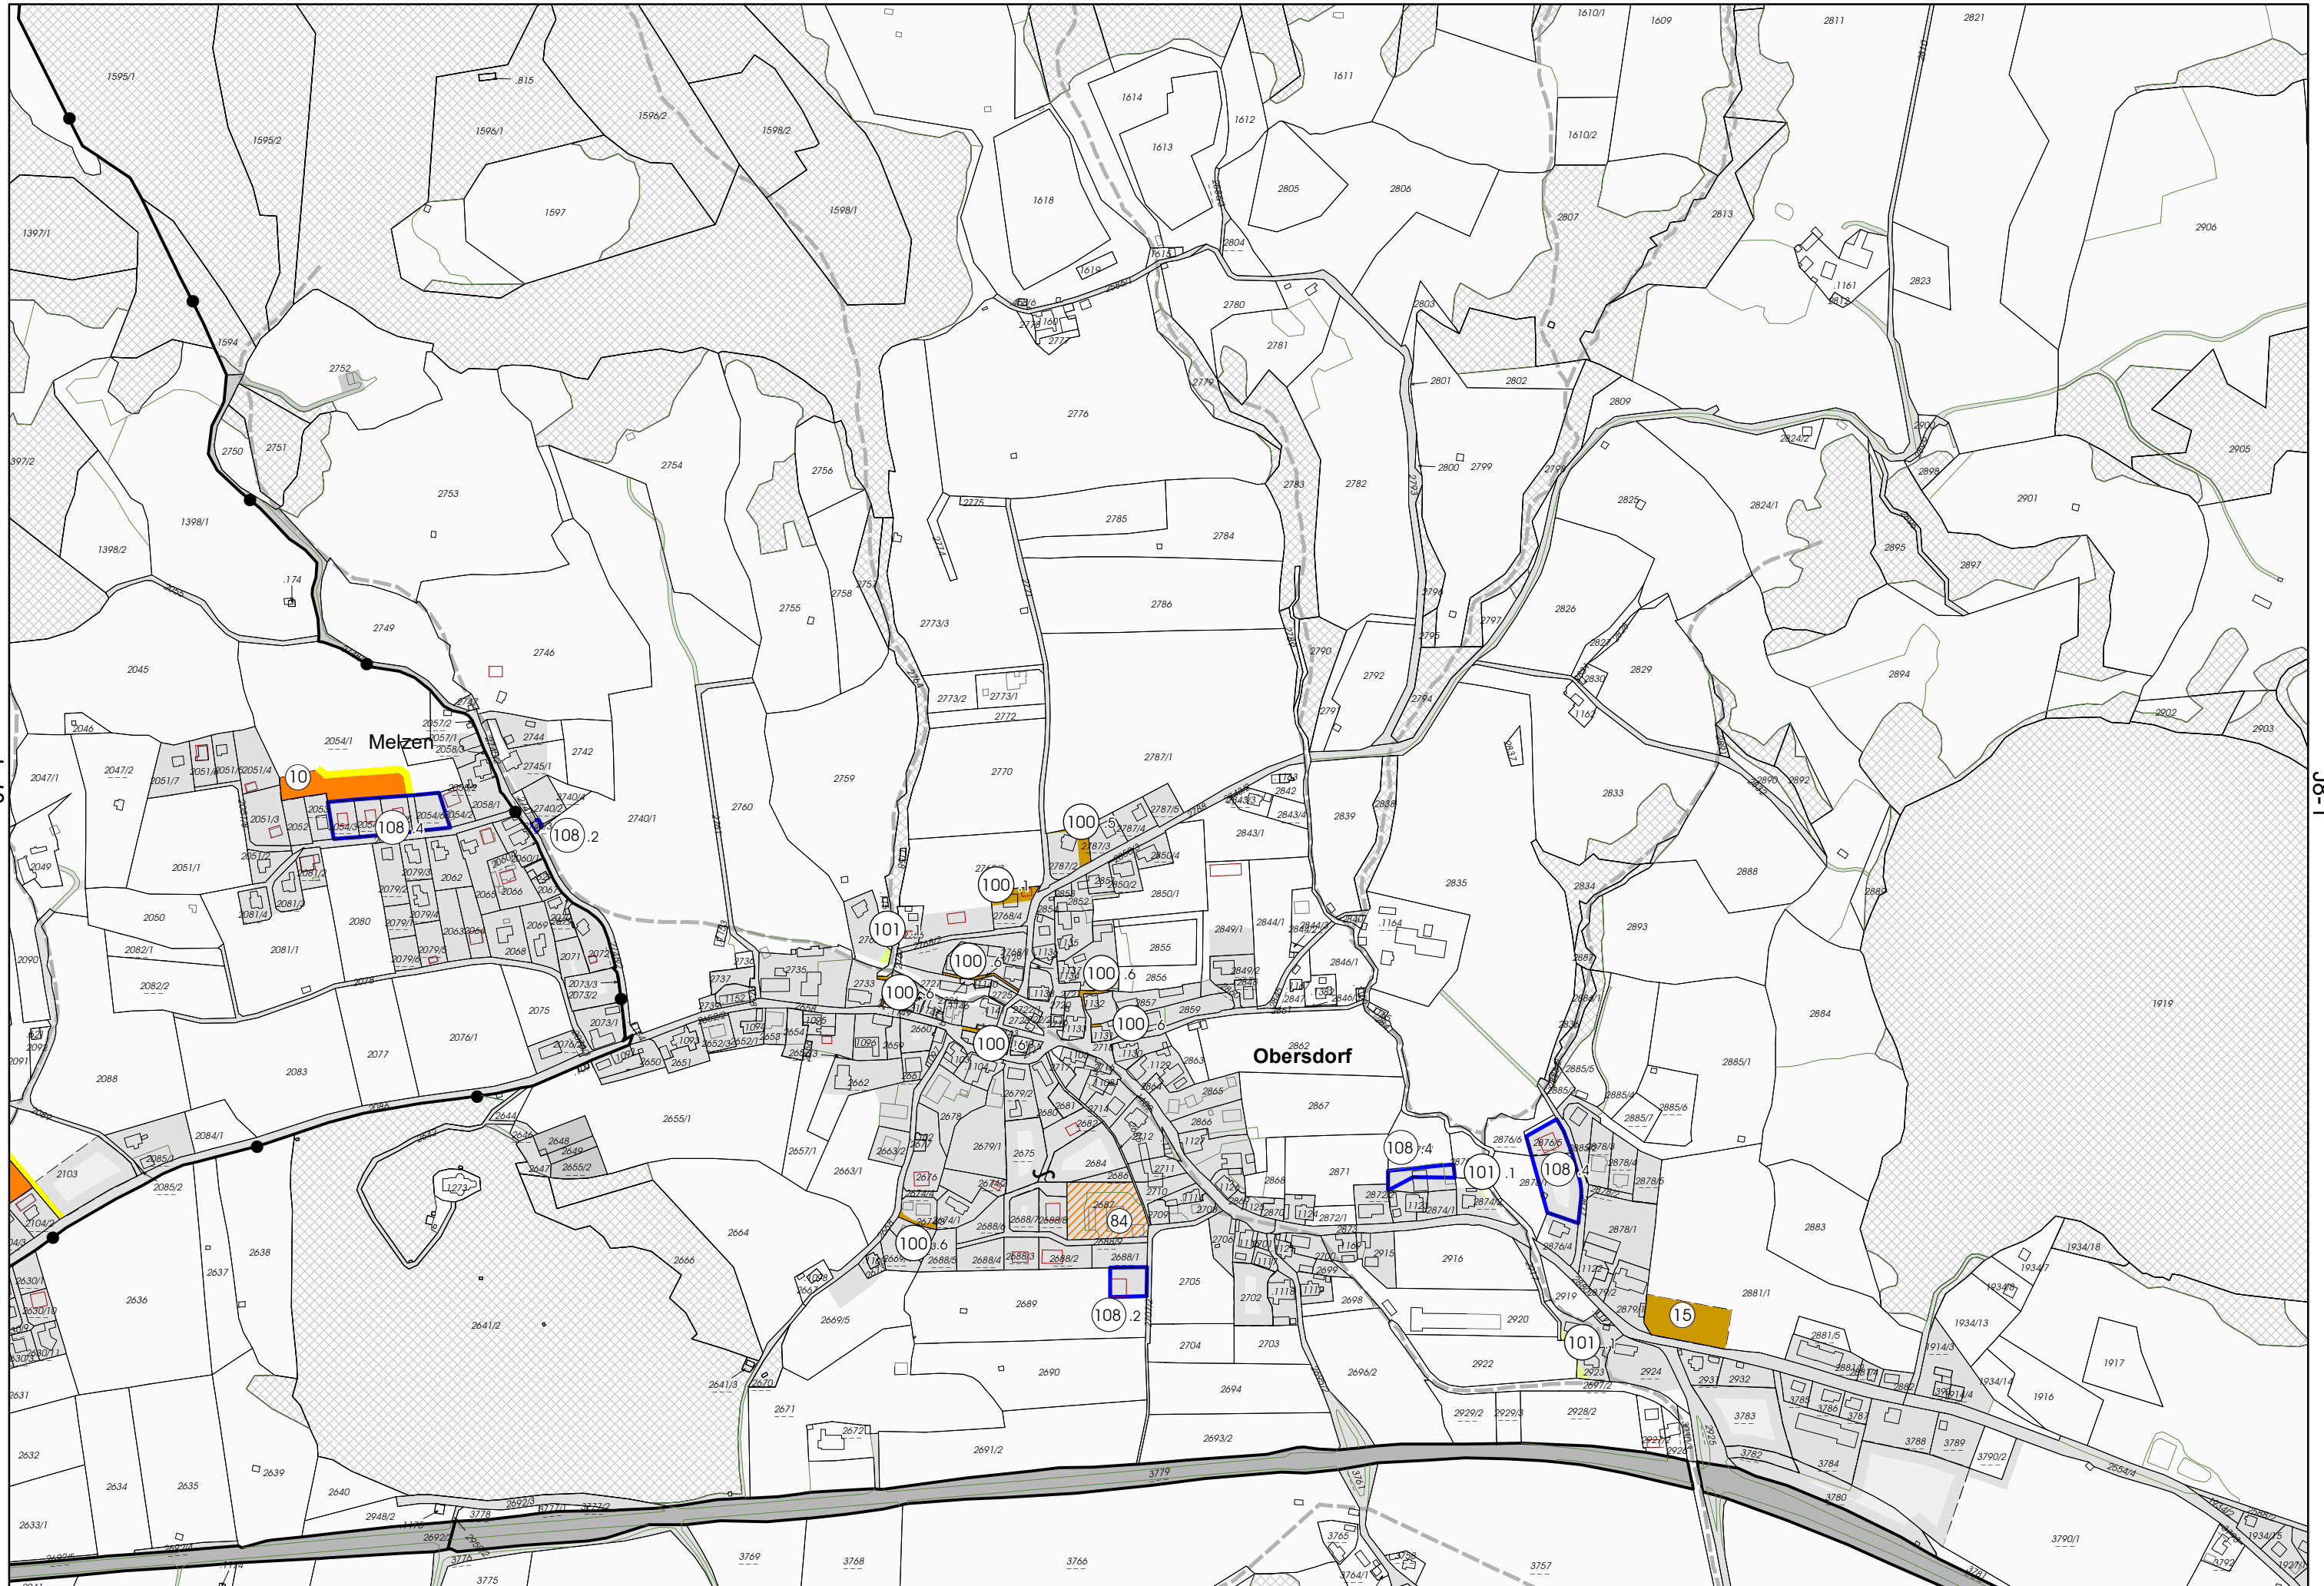

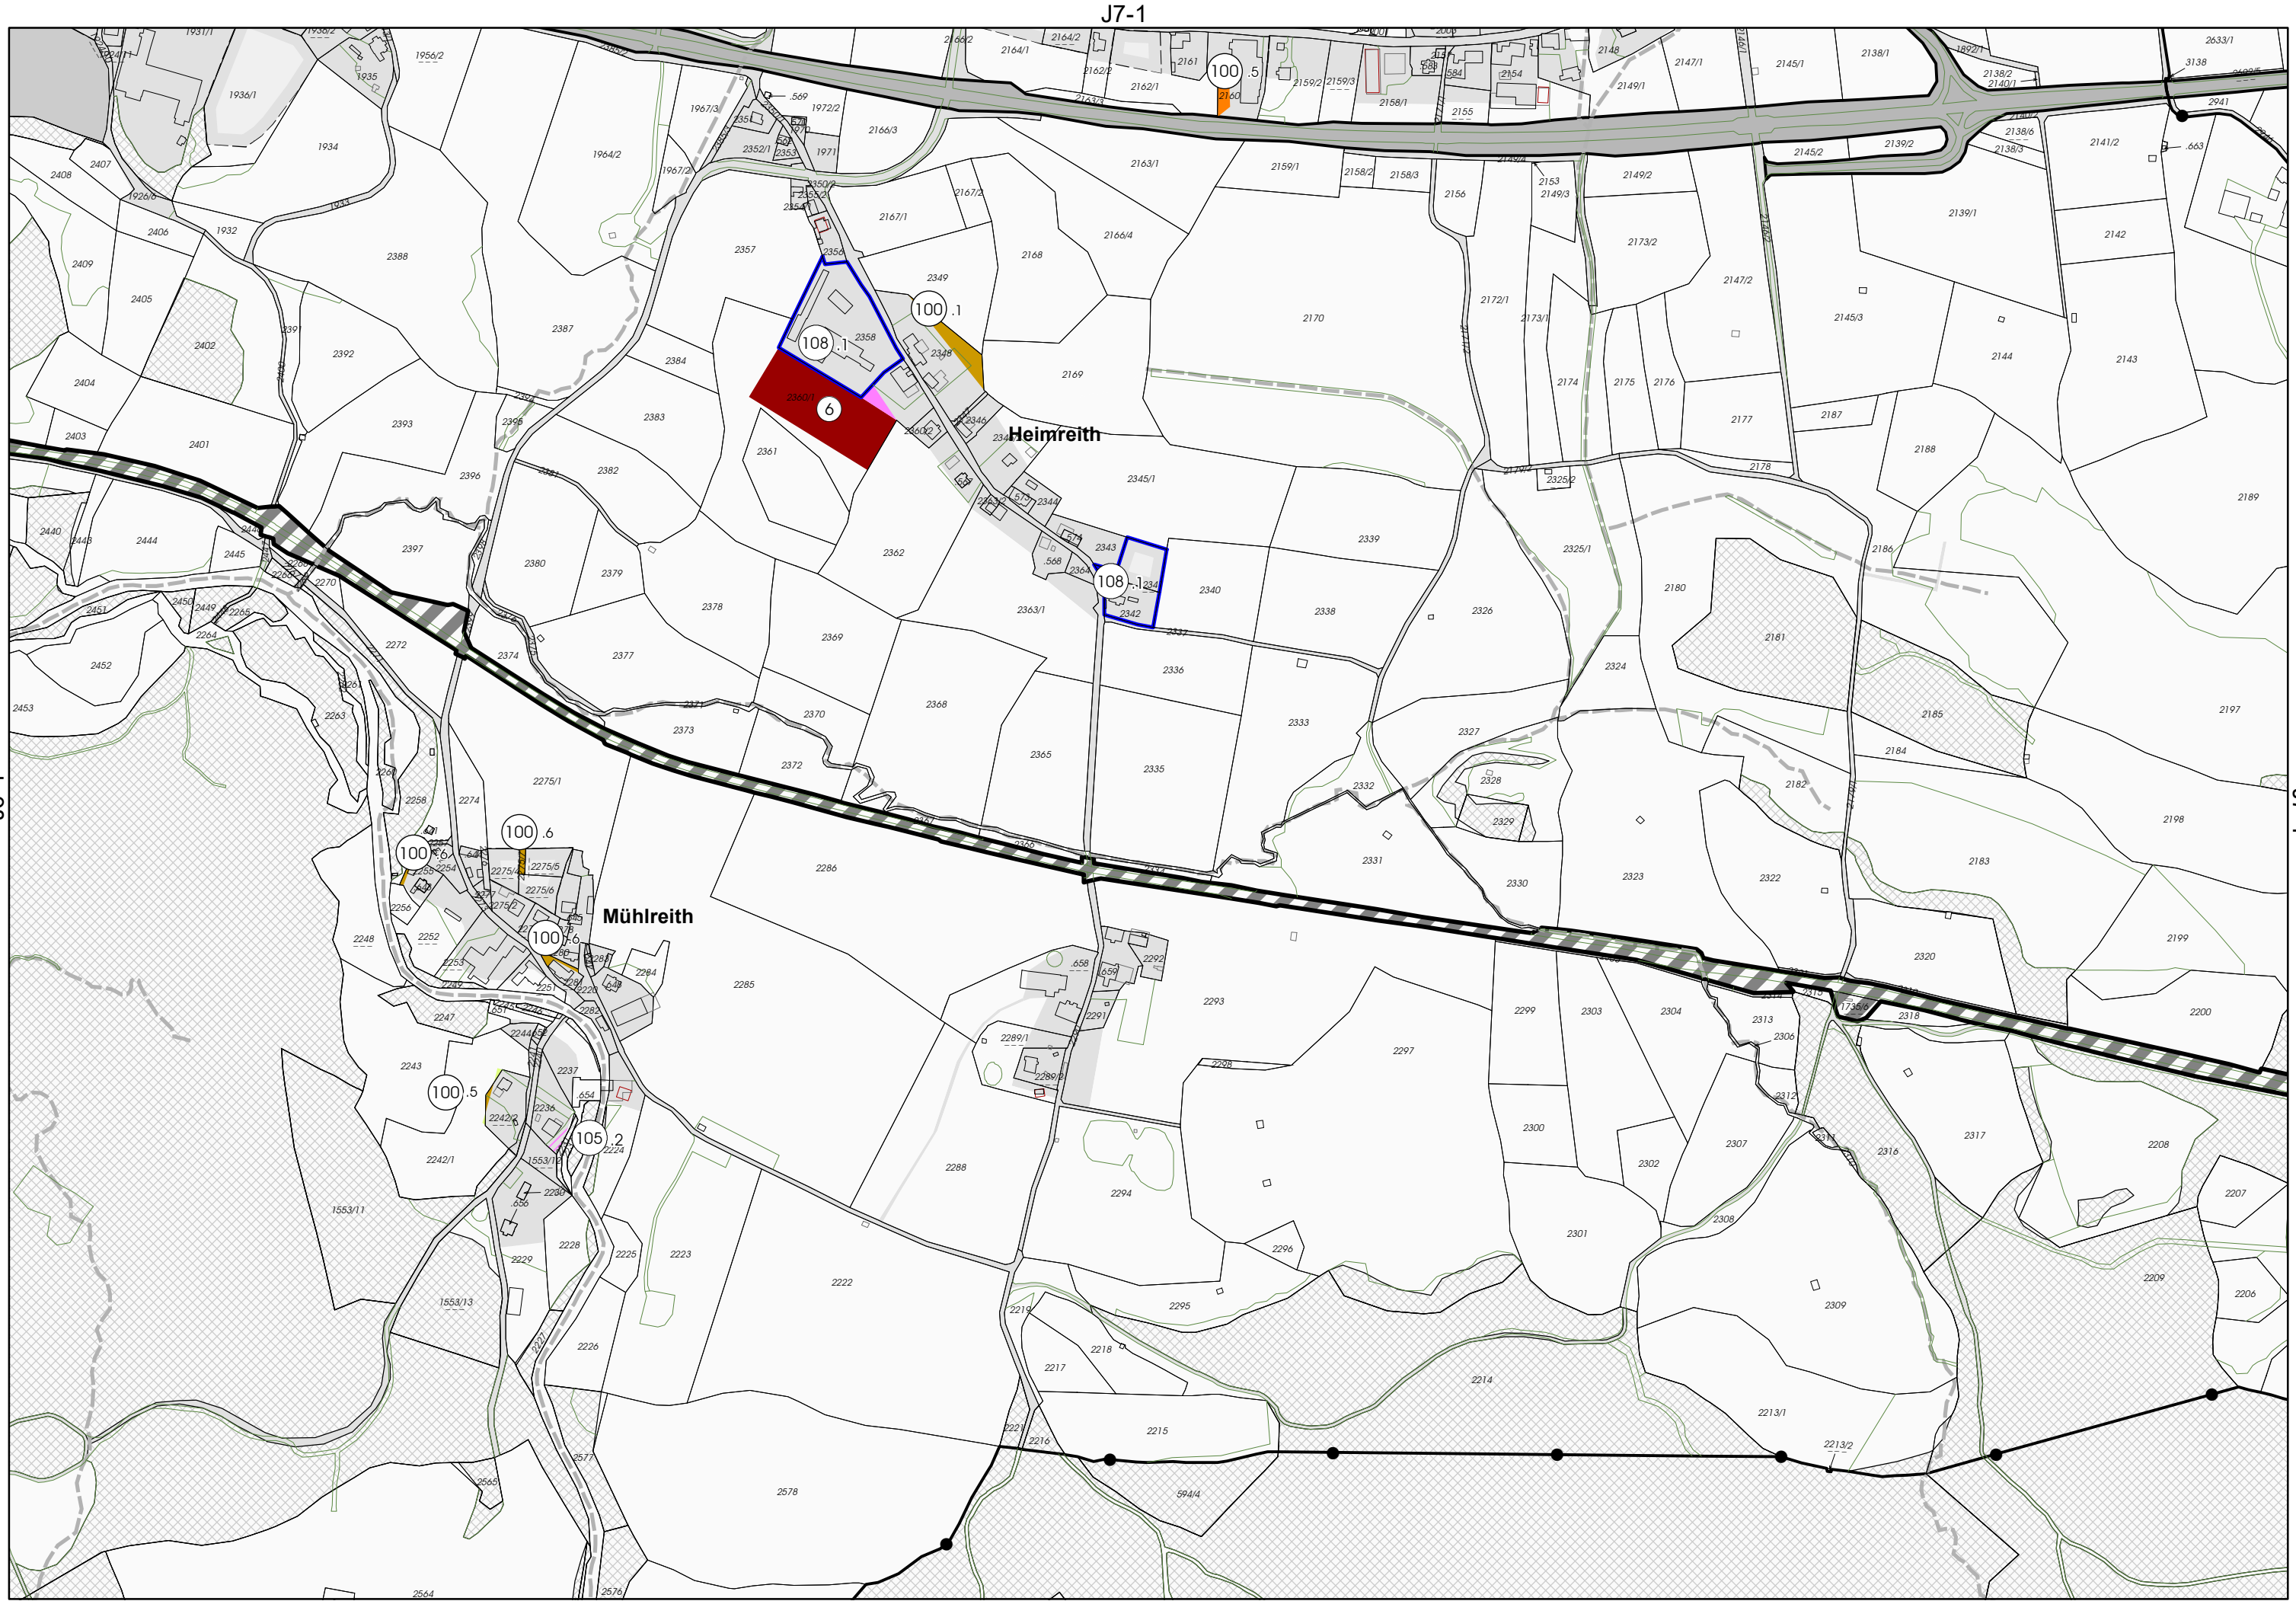

J7-2



J7-3

J8-3

K7-2


Datum: 16.12.2021


DIFF FWP Teilplan

J7-4

M 1:5000



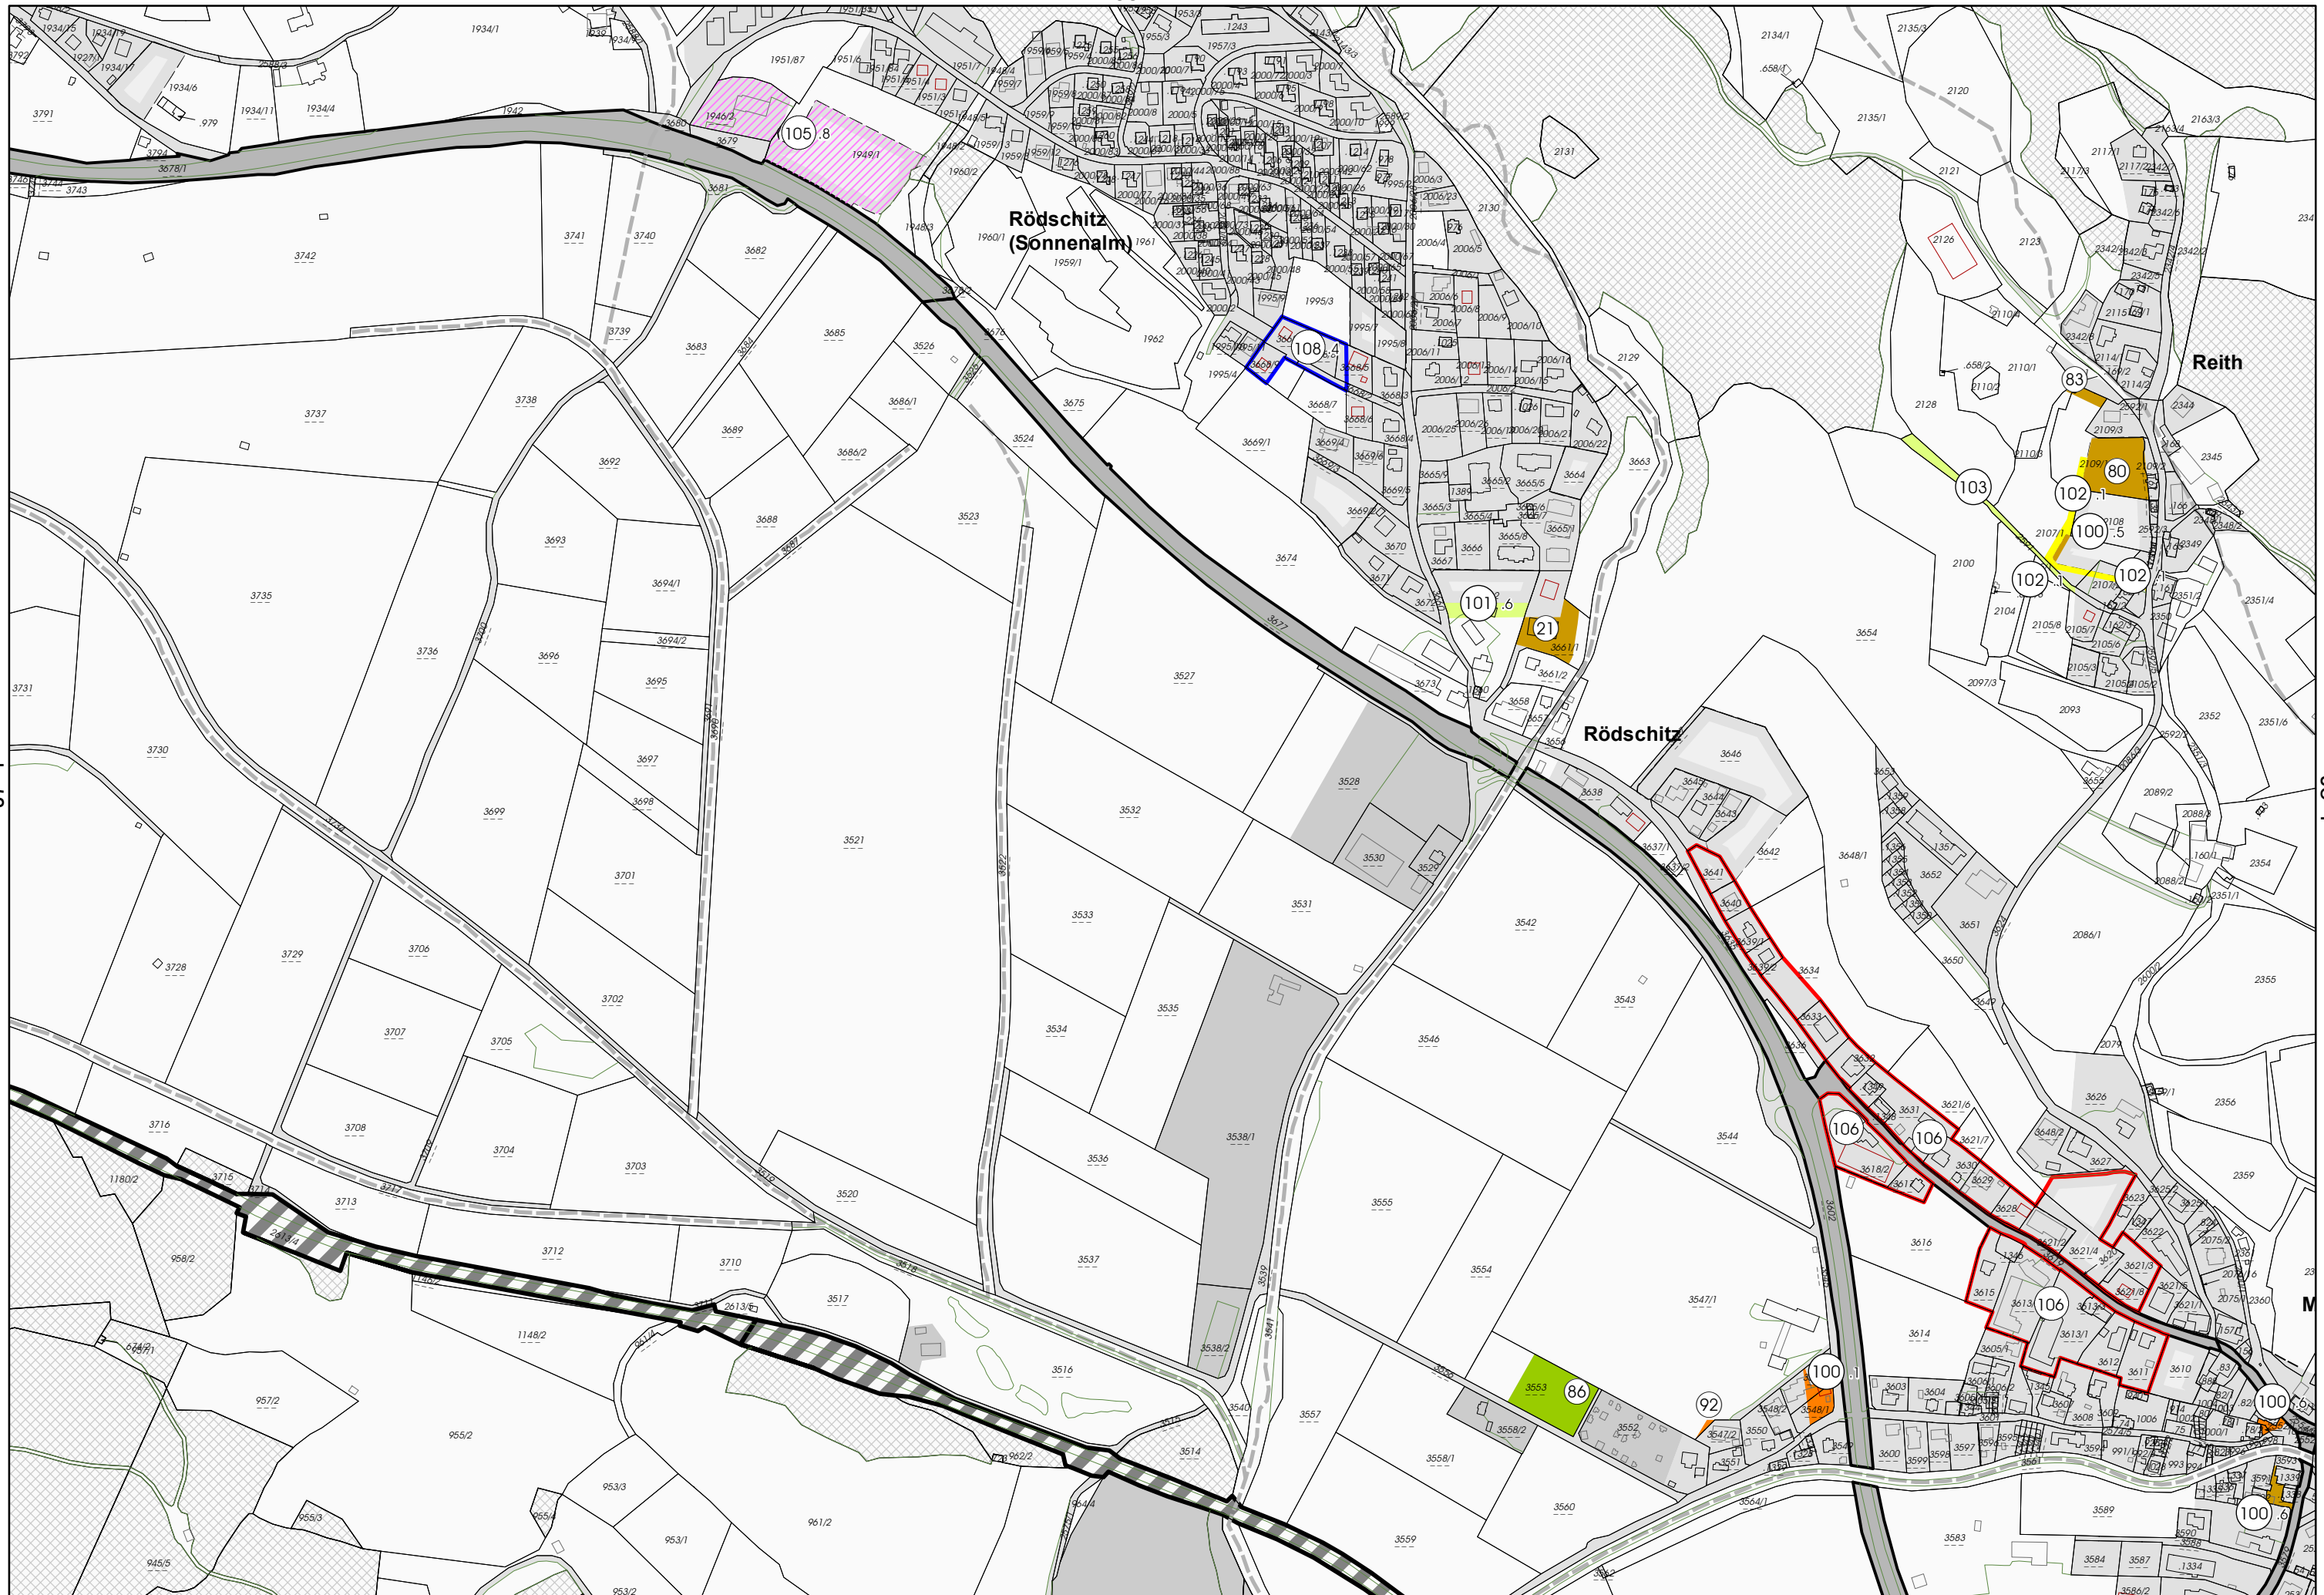

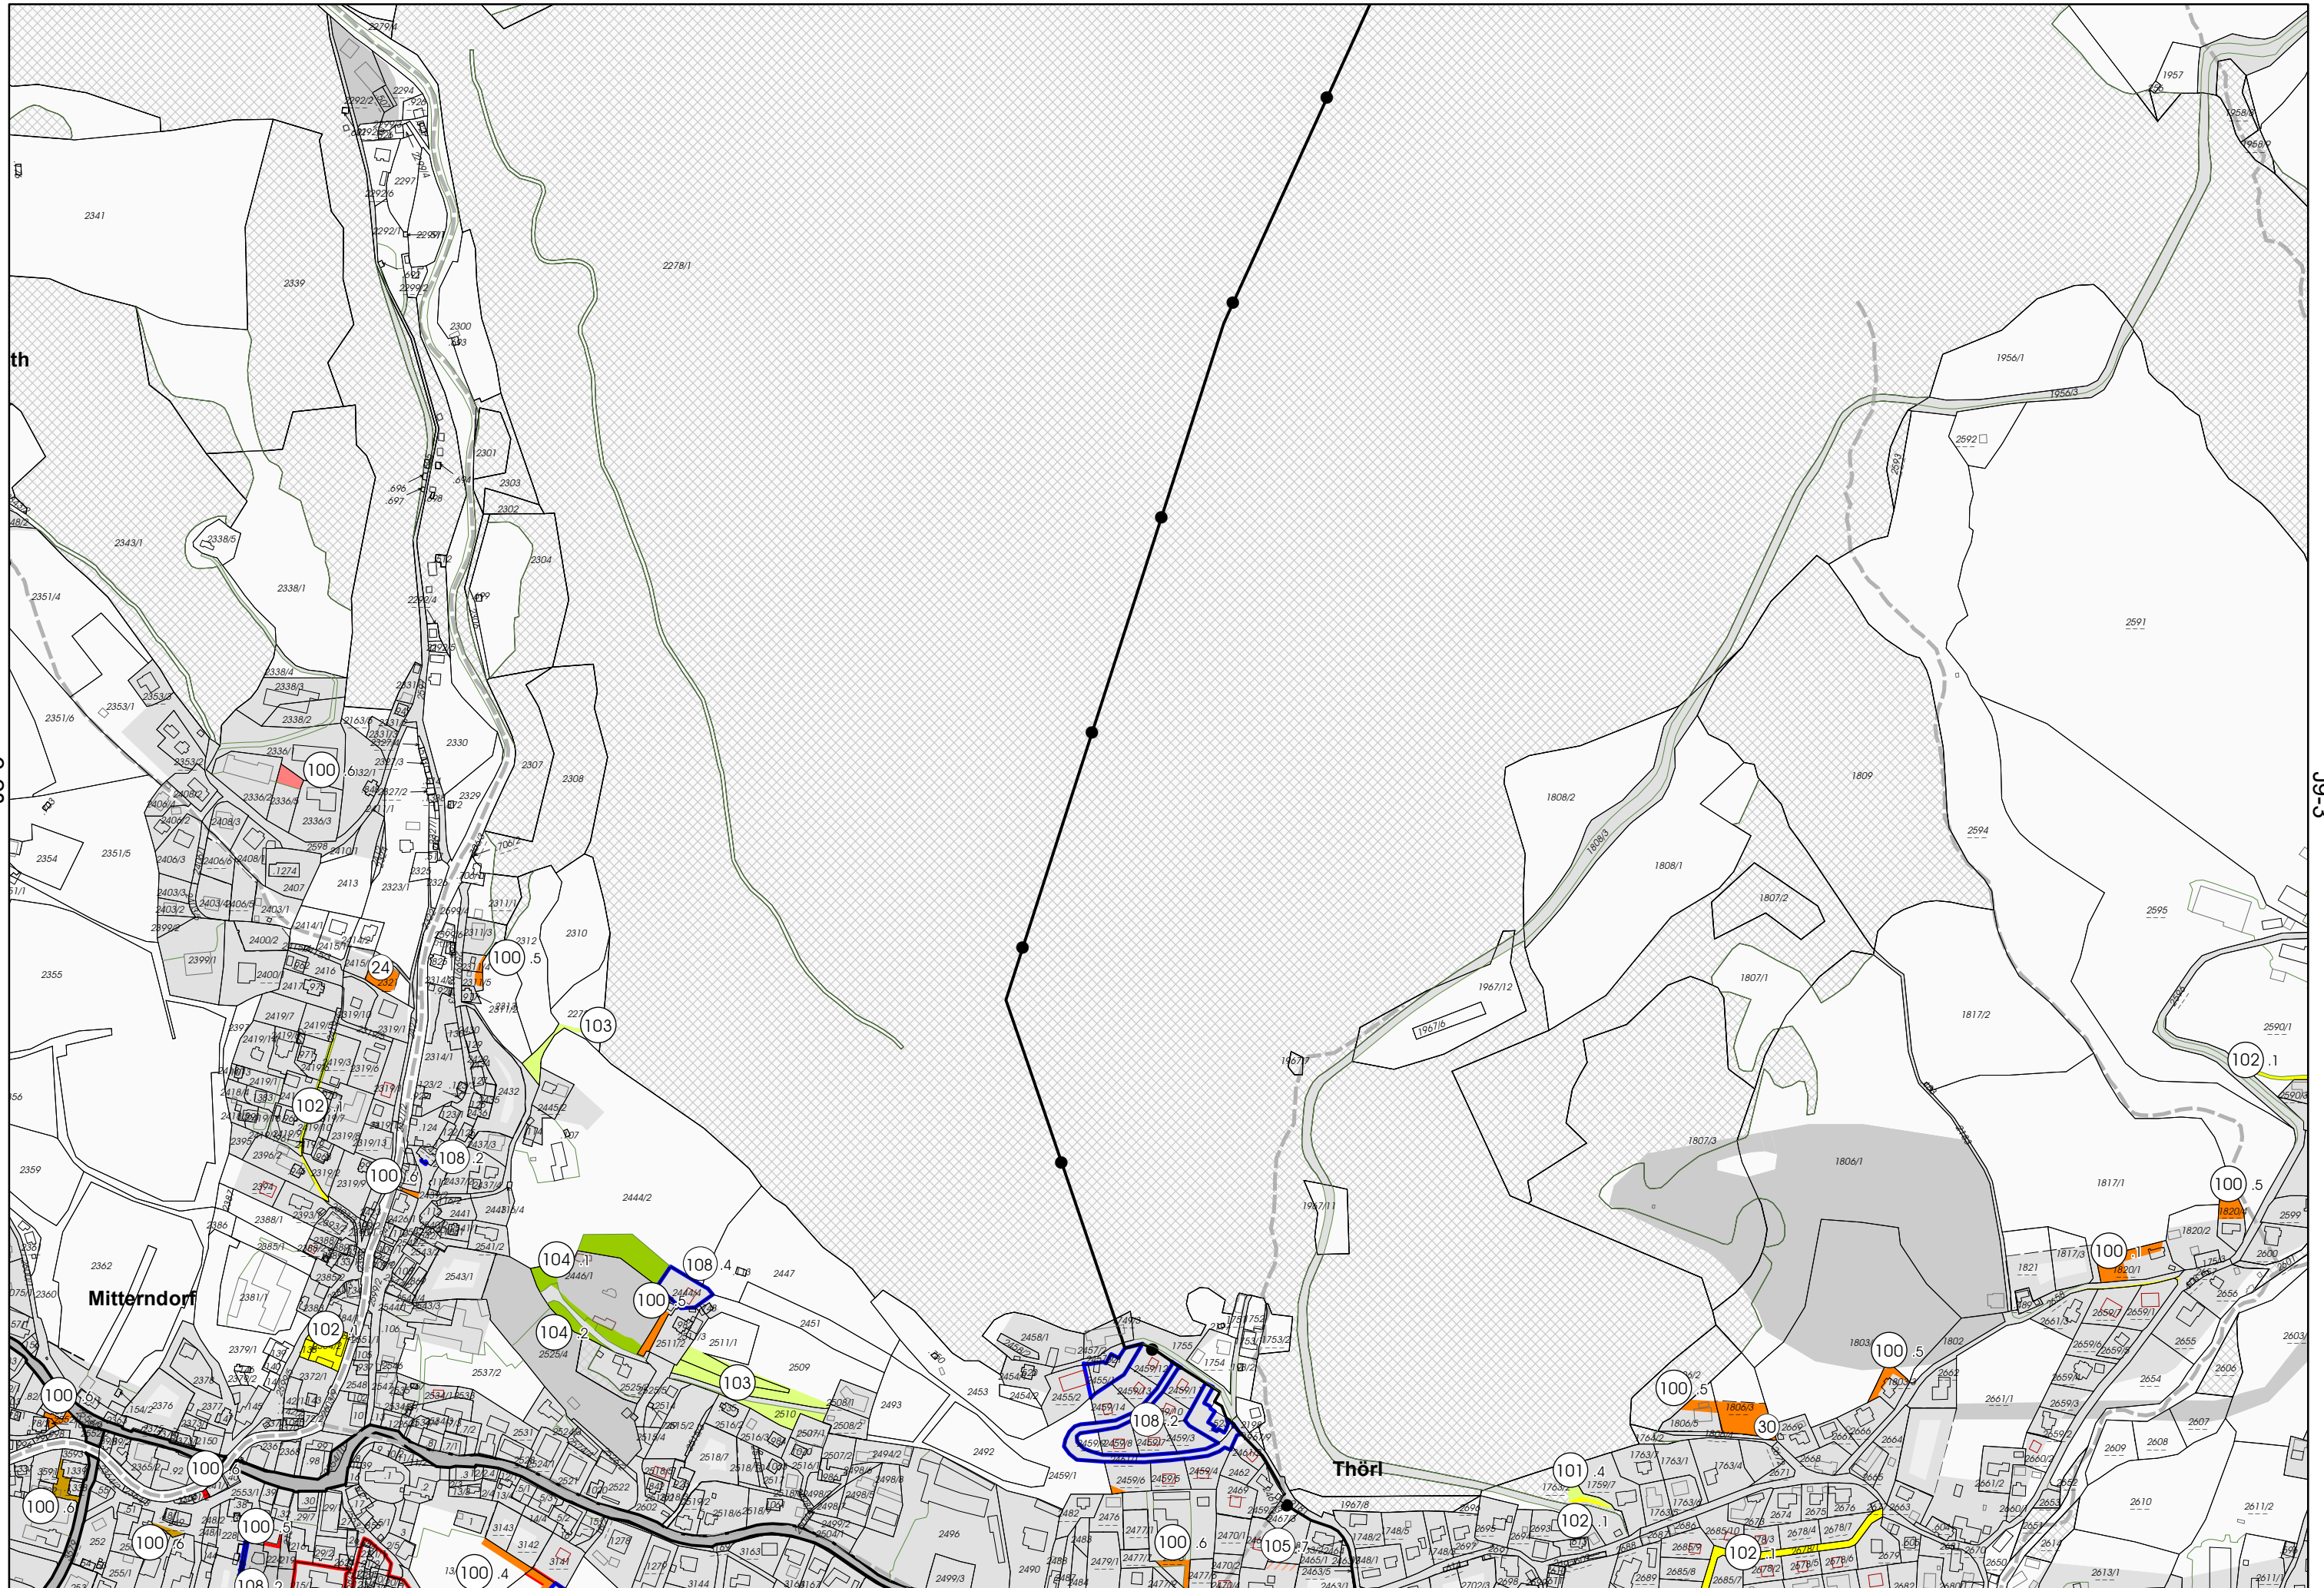

J9-1

J8-4

J9-4



K9-1

Datum:16.12.2021


DIFF FWP Teilplan

J9-3

M 1:5000



J10-3

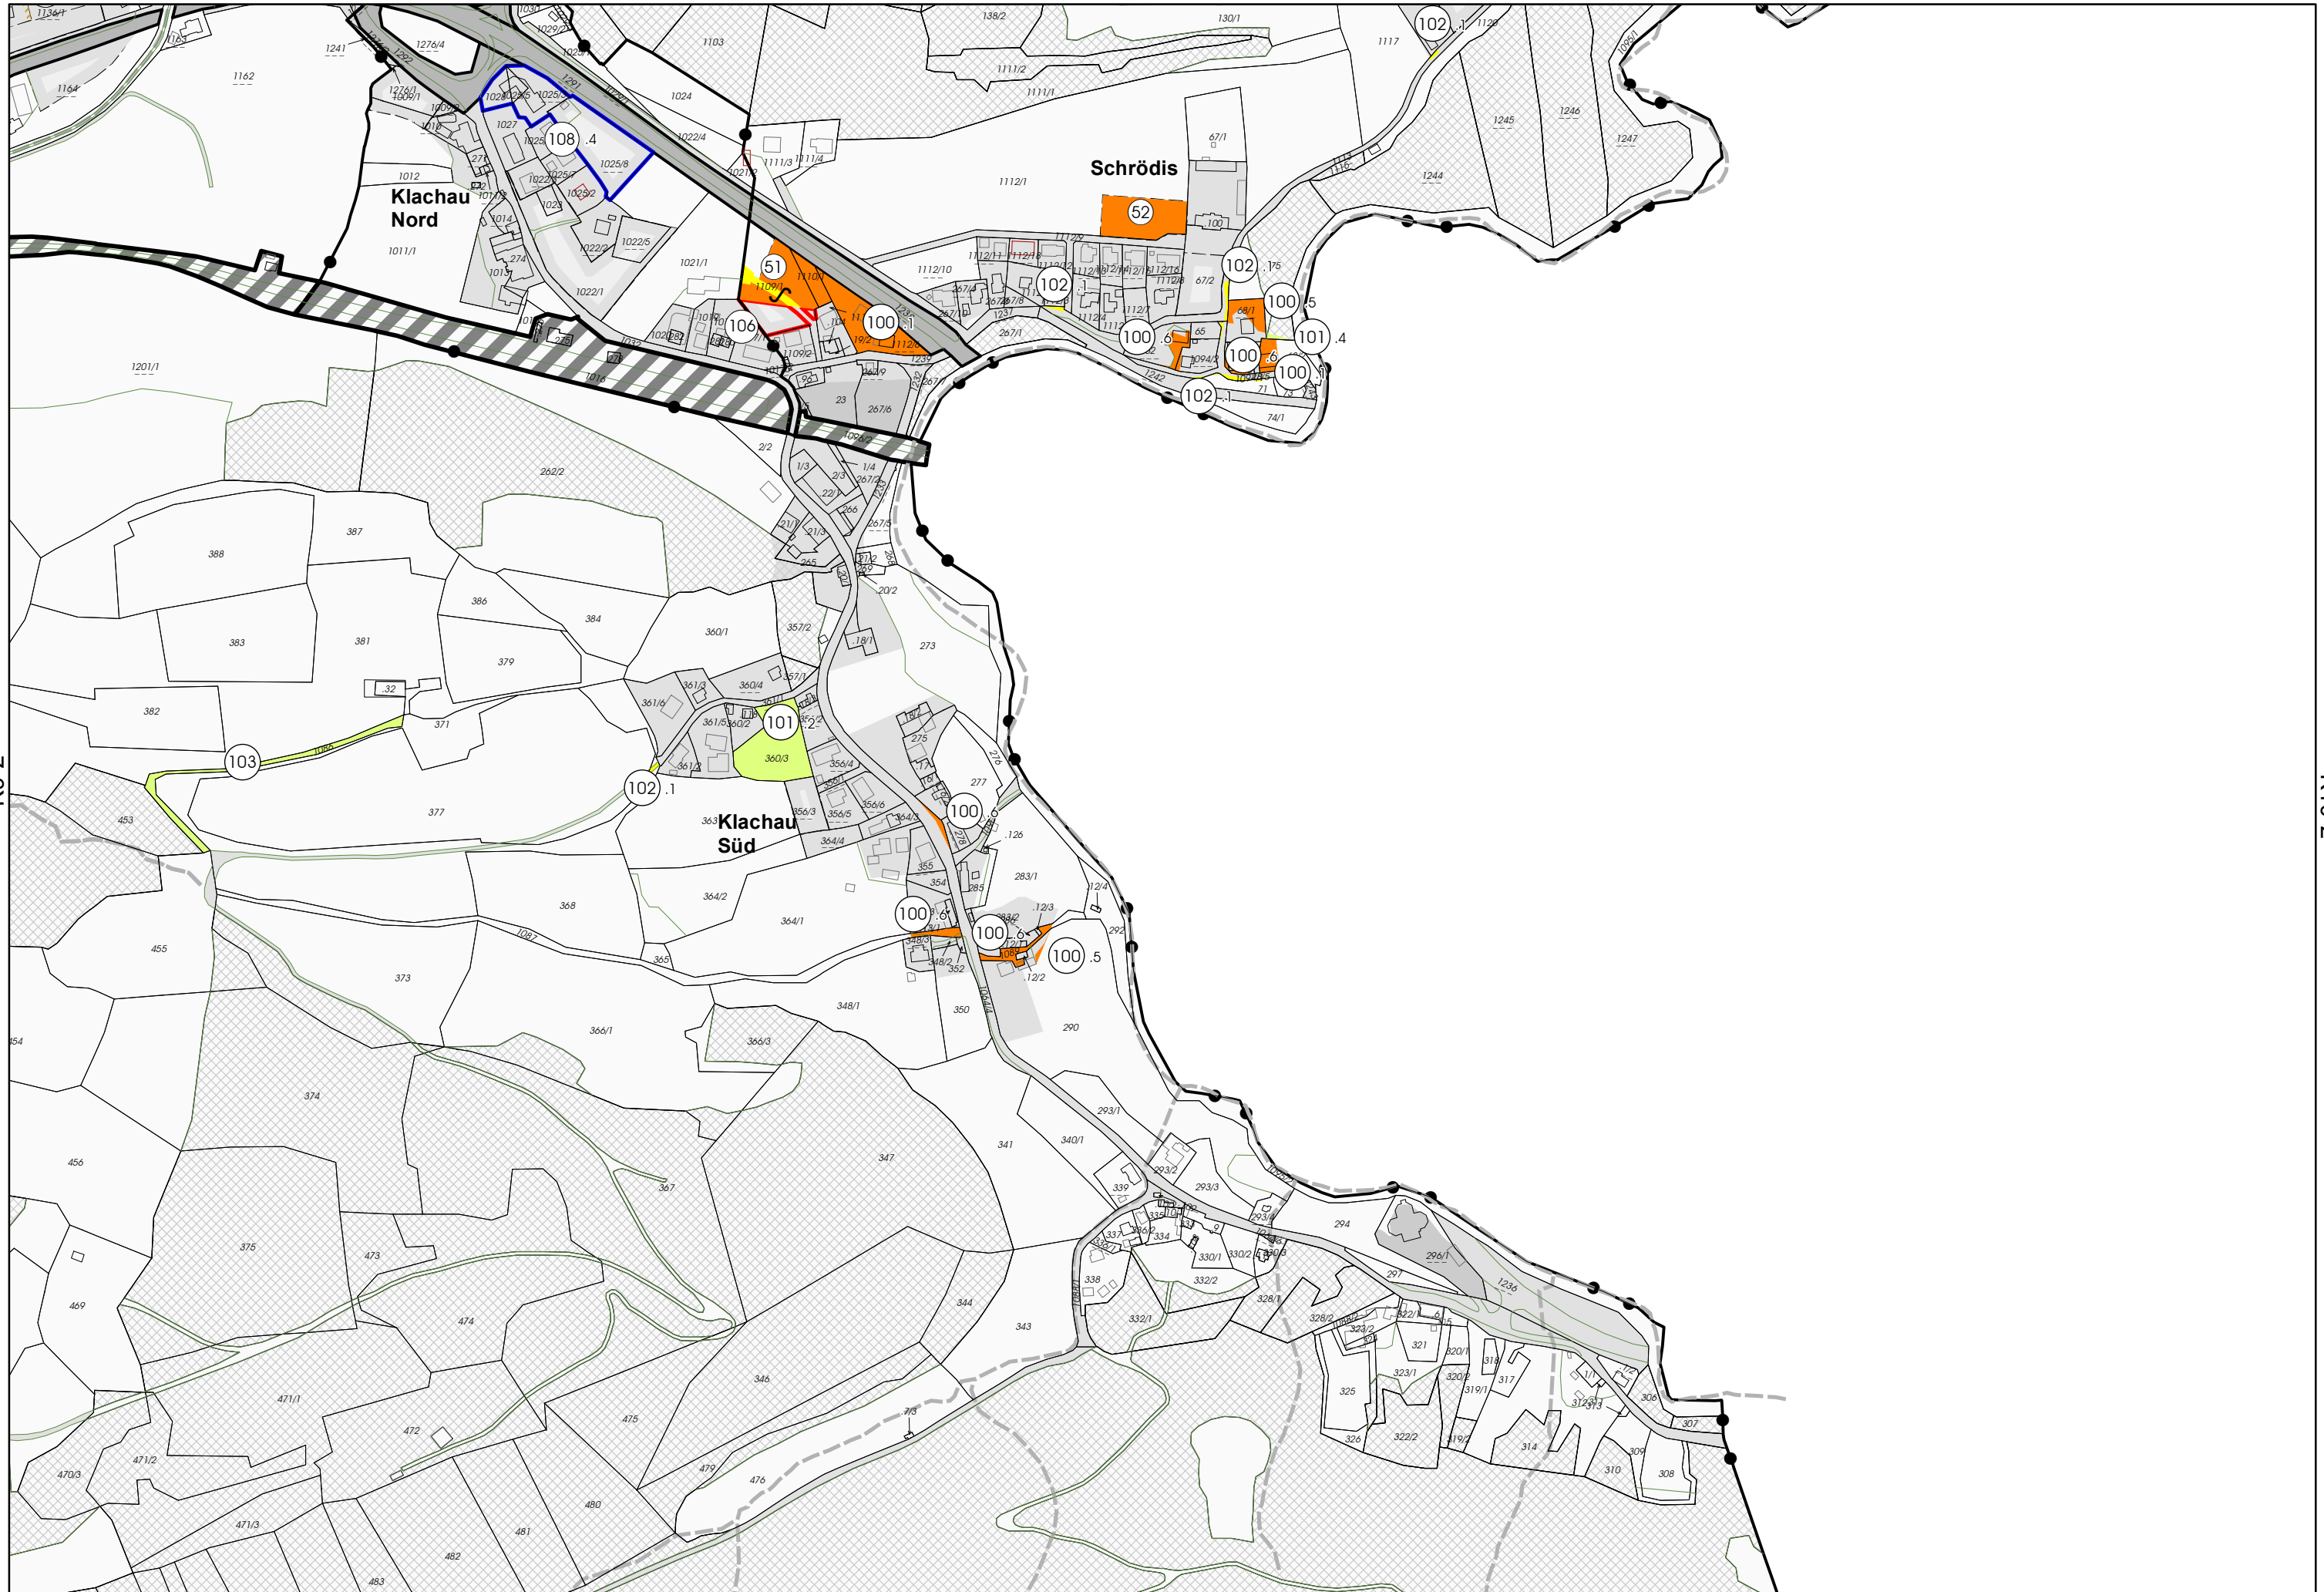

K9-2

K10-2

K10-3

Datum:16.12.2021

DIFF FWP Teilplan


K10-1

M 1:5000

J8-3

K7-2

K8-2

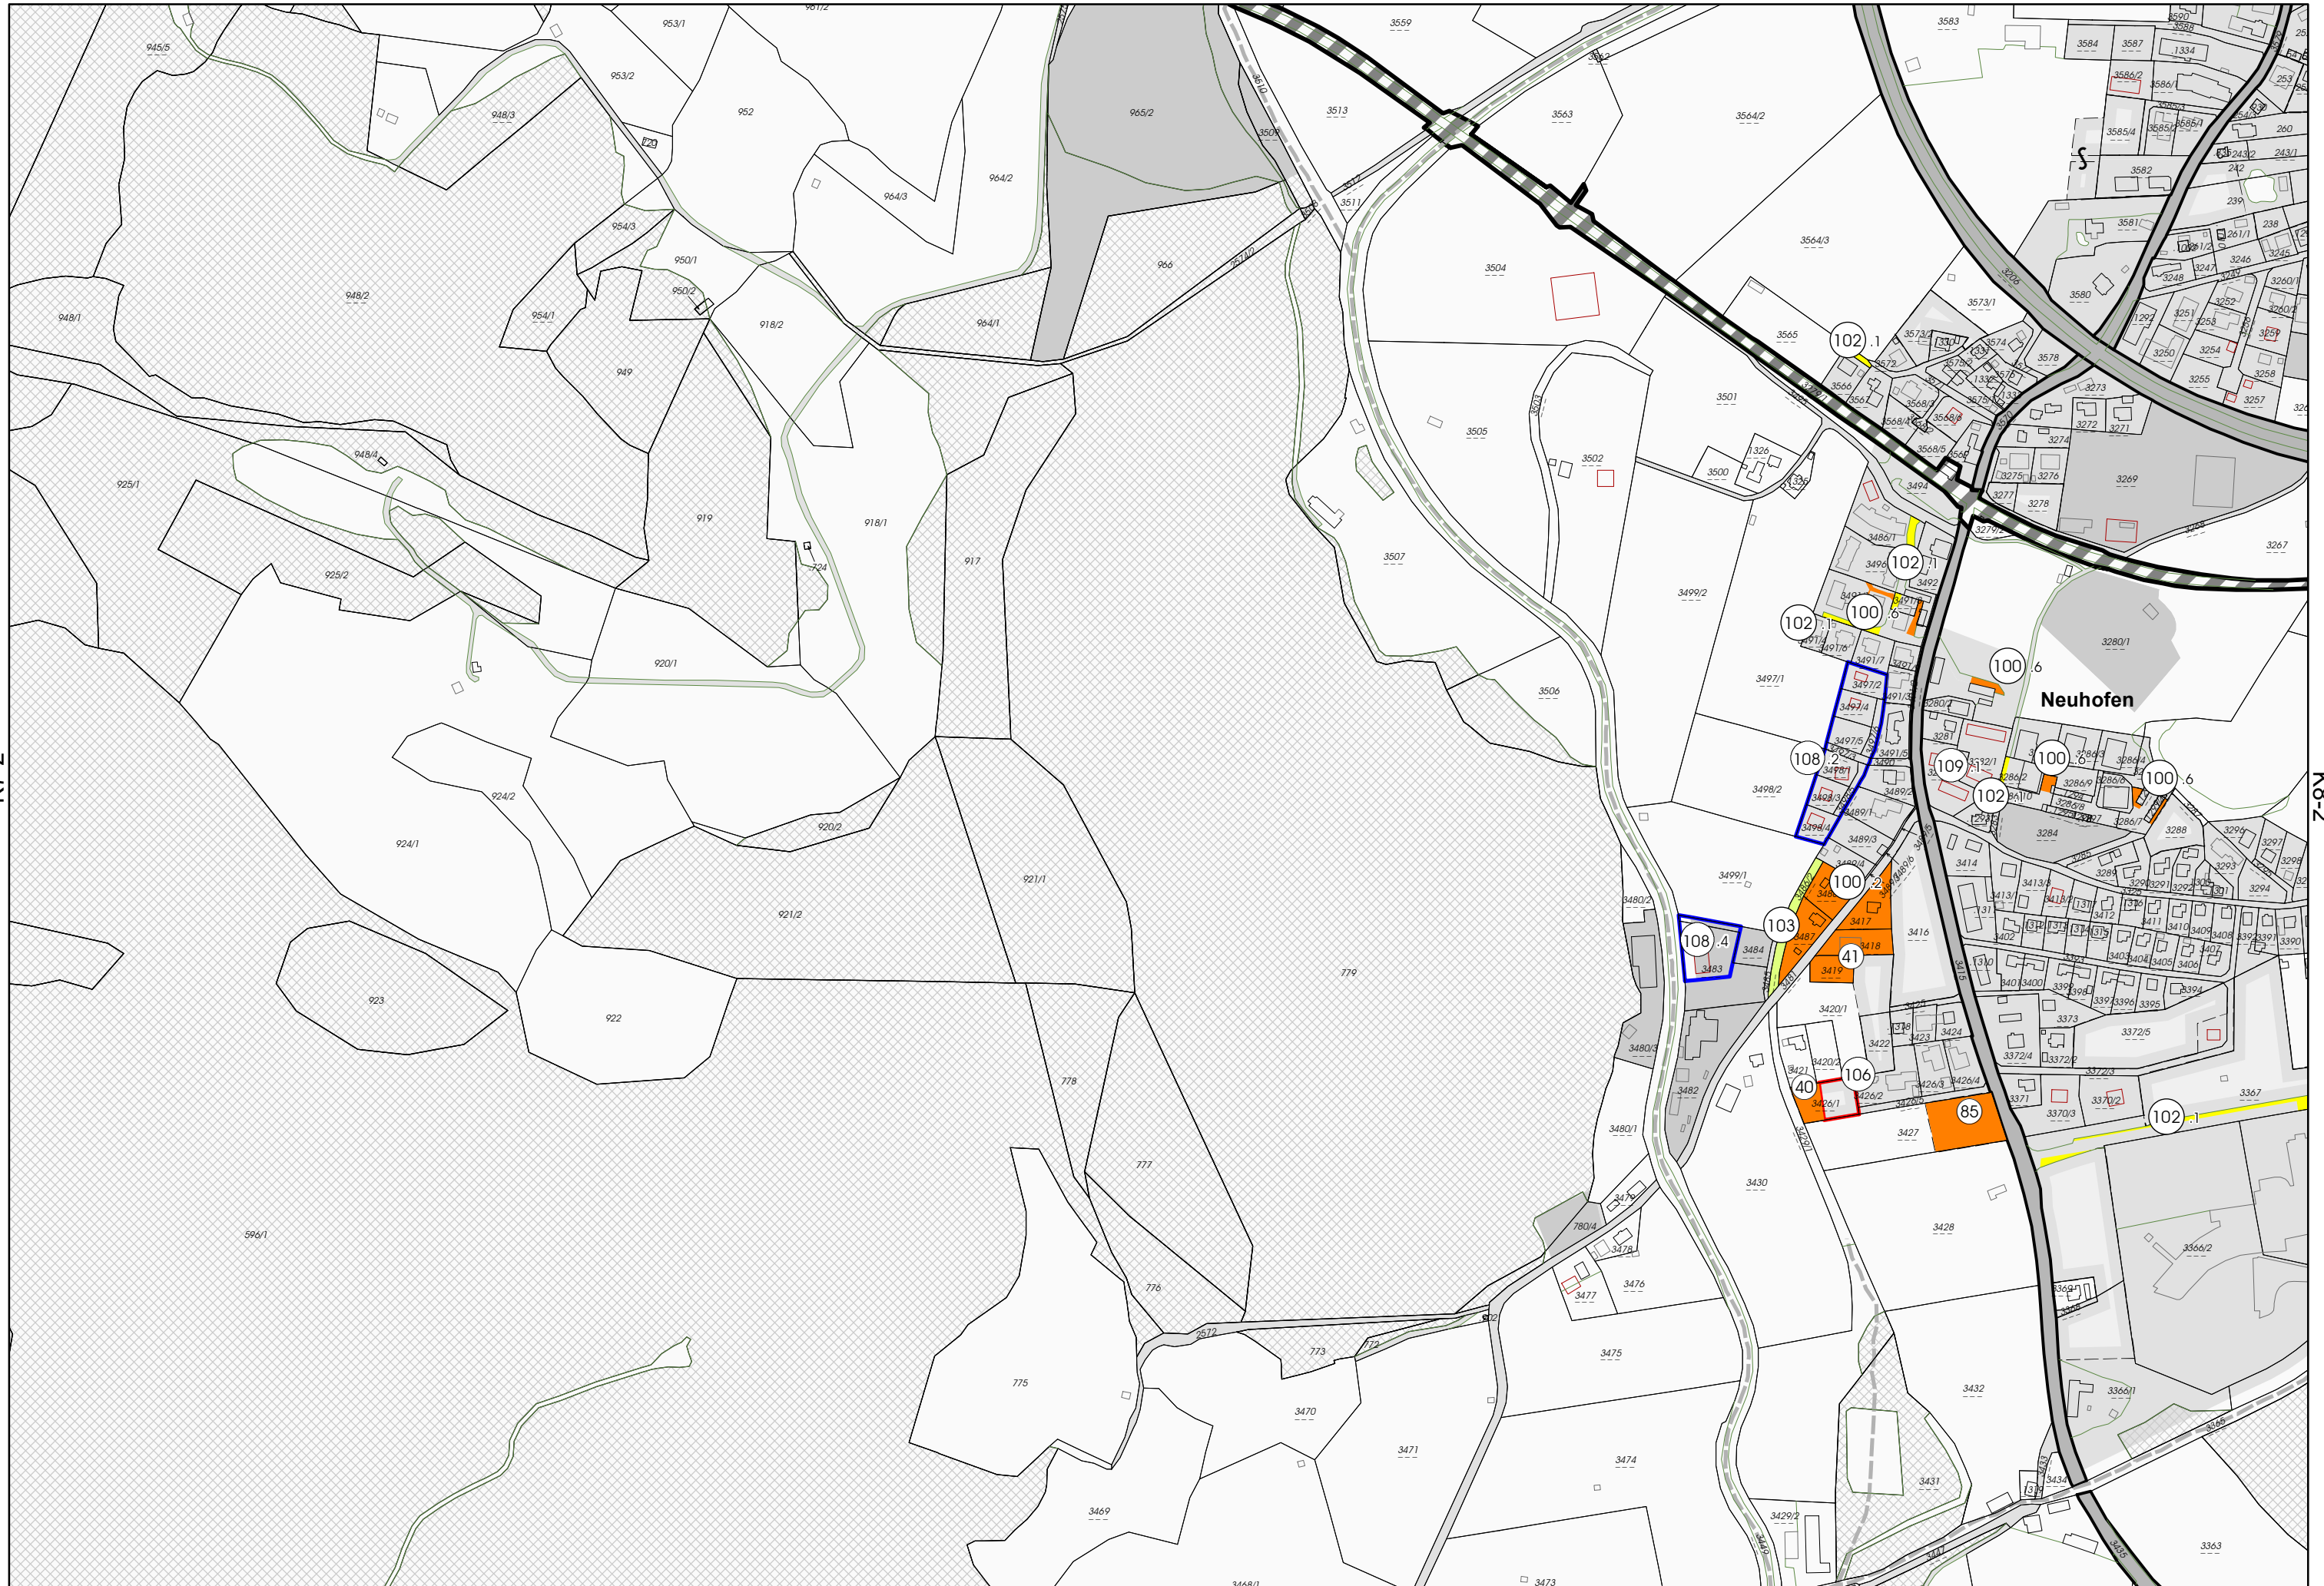


K8-3

Datum:16.12.2021

DIFF FWP Teilplan

K8-1

M 1:5000

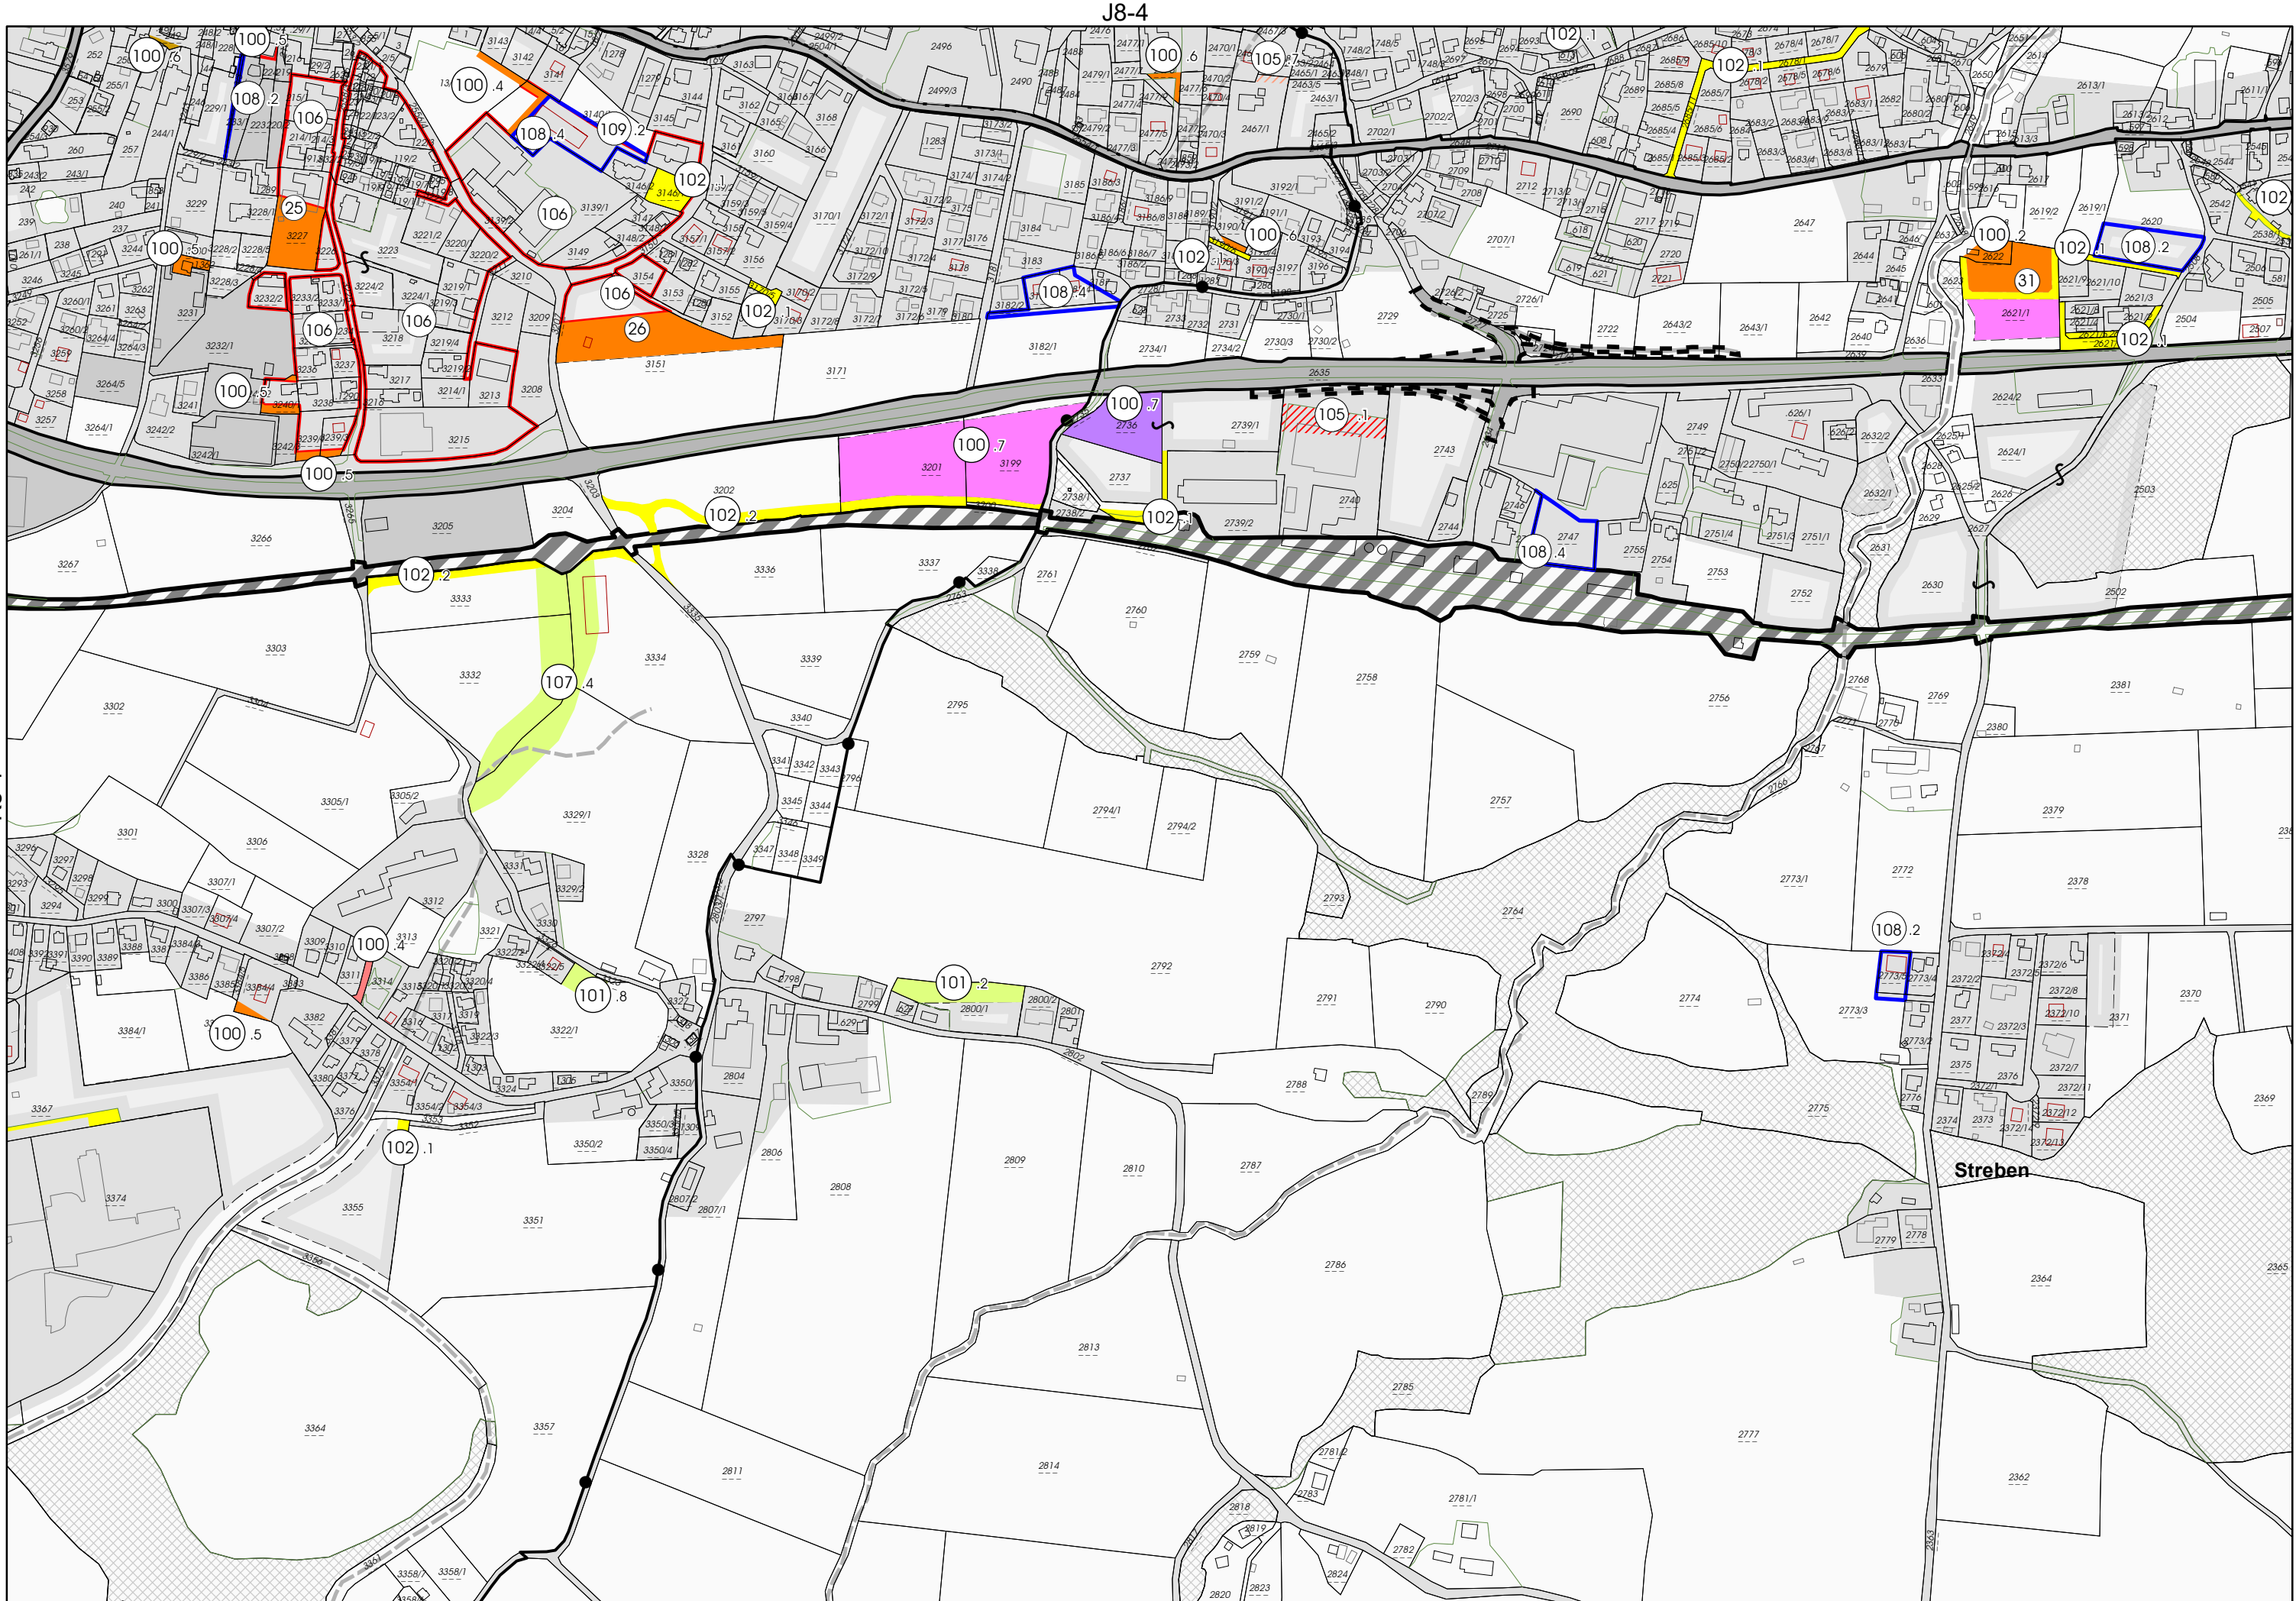

J8-4

K8-1

K9-1

K8-4


Datum:16.12.2021

DIFF FWP Teilplan

K8-2

M 1:5000

K8-1

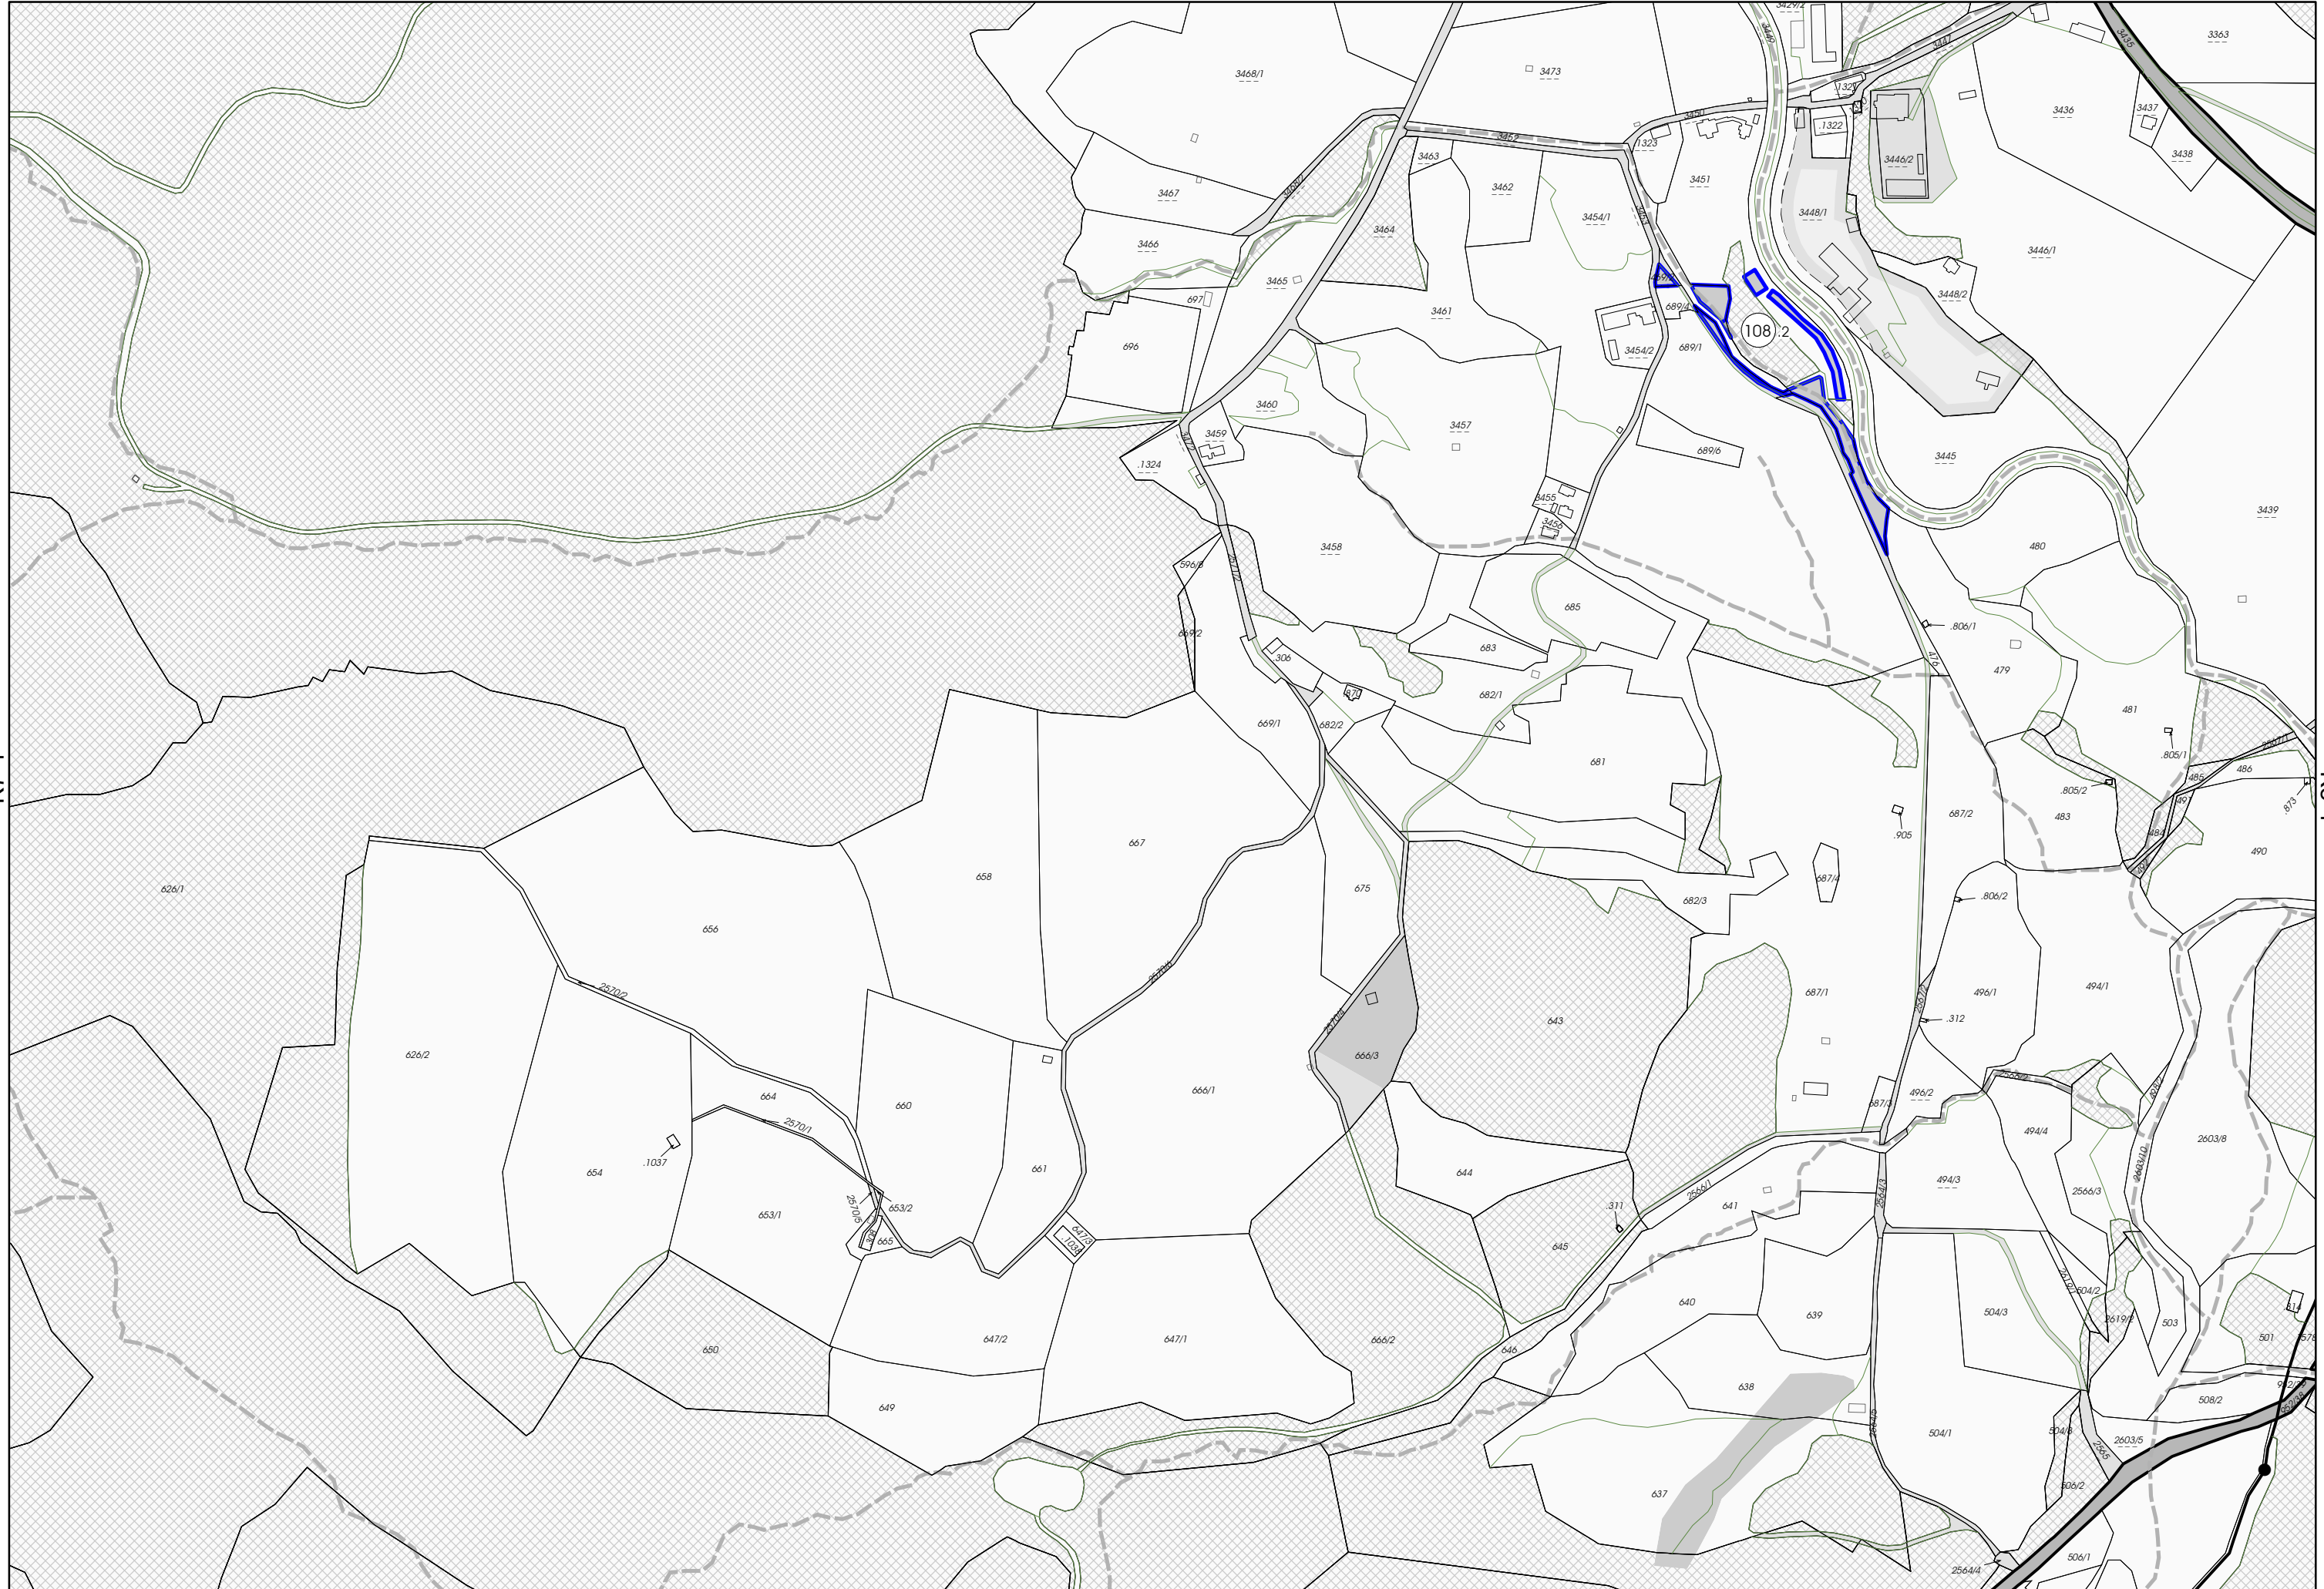

K7-4

K8-4

L8-1

Datum:16.12.2021

DIFF FWP Teilplan

K8-3

M 1:5000

K8-2



K8-3

K9-3

L8-2

Datum:16.12.2021

DIFF FWP Teilplan

K8-4

M 1:5000

J9-3



K8-2

K9-2

K9-3

Datum:16.12.2021

DIFF FWP Teilplan

K9-1

M 1:5000

K10-1

M 1:5000

K9-1



L9-1

Datum:16.12.2021

DIFF FWP Teilplan

K9-3

M 1:5000