

Grenzveränderungen bedingt durch die Sanierung der Alten Lassinger Landesstraße ab der Abzweigung L740 bis Treschmitz 18

Auflassung des öffentlichen Gemeindegebrauchs der abgeschriebenen Teilstücke und Widmung als öffentliches Gut des zugeschriebenen Teilstücks - Grundstücke Nr. 1771/2, KG 67509 Lassing Sonnseite sowie Nr. 1687/15 und Teilstück des Gstk. Nr. 1652, KG 67508 Lassing Schattseite

Öffentliche Kundmachung

Gemäß §§ 92(1) sowie 40(2)8 der Steierm. Gemeindeordnung 1967 idgF wird kundgemacht:

Verordnung

im eigenen Wirkungsbereich der Gemeinde Lassing

Der Gemeinderat der Gemeinde Lassing hat in seiner Sitzung vom 16.09.2026, bedingt durch anfallende Grenzveränderungen durch die Sanierung der Alten Lassinger Landesstraße ab der Abzweigung L740 bis Treschmitz 18, gem. § 8 Abs. 3 Steierm. Landes - Straßenverwaltungsgesetz 1964 i.d.g.F. beschlossen,

- das **Grundstück Nr. 1771/2**, KG 67509 Lassing Sonnseite (Teilstück 2) im Ausmaß von 128 m²

lt. beigefügtem Teilungsplan GZ 6834-26-67509 des Zivilgeometers DI Robert Pilsinger, 8940 Liezen vom 24.06.2026, der einen Bestandteil dieser Verordnung bildet, und

- ein **Teilstück des Grundstücks Nr. 1652**, KG 67508 Lassing Schattseite (Teilstück 4) im Ausmaß von 27 m²

lt. beigefügtem Teilungsplan GZ 6834-26-67508 des Zivilgeometers DI Robert Pilsinger, 8940 Liezen vom 24.06.2026, der einen Bestandteil dieser Verordnung bildet,

dem Privatgebrauch zu entziehen und dem allgemeinen Gebrauch als öffentliches Gut zu widmen

sowie

- das **Grundstück Nr. 1687/15**, KG 67508 Lassing Schattseite (Teilstück 3) im Ausmaß von 11 m²

lt. beigefügtem Teilungsplan GZ 6834-26-67508 des Zivilgeometers DI Robert Pilsinger,
8940 Liezen vom 24.06.2026, der einen Bestandteil dieser Verordnung bildet,
als öffentliches Grundstück aufzulassen und den öffentlichen Gemeindegebrauch aufzuheben.
Dieses Grundstück fiel im Zuge der Sanierung der betreffenden Straße an und wird im Zuge des
Ablöseverfahrens Herrn Markus Lackner zuerkannt.

Diese Verordnung tritt mit dem auf den Ablauf der Kundmachungsfrist folgenden Tag in Kraft.

Lassing, am 16.09.2026

Fünden Gemeinderat:
Der Bürgermeister


.....
Bgm. Engelbert Schaanitzer



Angeschlagen am: 22.09.2026
Abgenommen am: 06.10.2026



Naturdarstellung M 1:500

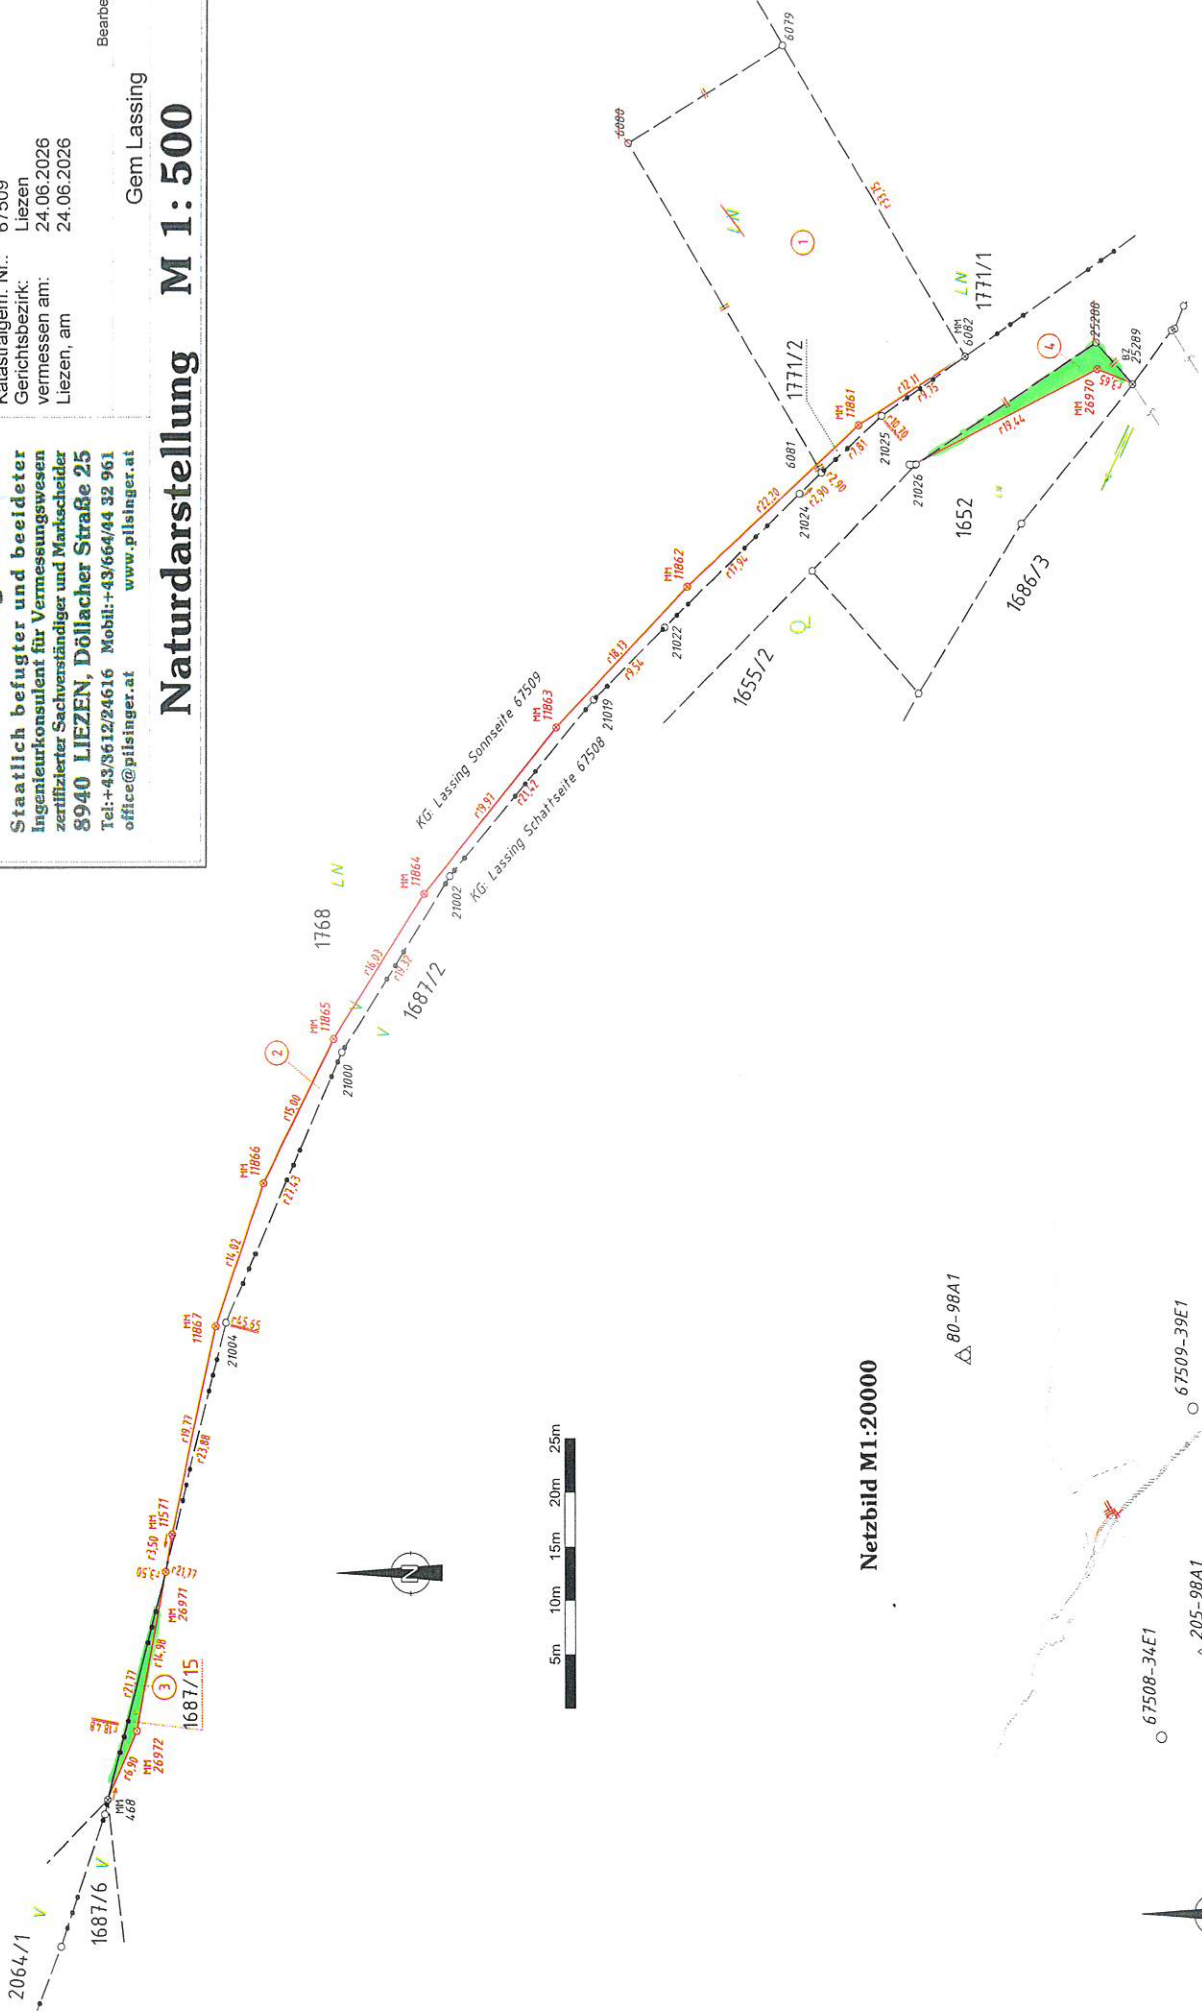

Netzbild M1:20000

80-98A1

13-98T1



67508-34E1

205-98A1

67509-39E1

13-98T1

200m 400m 600m 800m 1000m




DI Robert Pilsinger
Zivilgeometer
Staatlich befugter und bezeichneter
Ingenieurkonsulent für Vermessungswesen
zertifizierter Sachverständiger und Markscheider
8940 LIEZEN, Döllacher Straße 25
Tel: +43/3612/24616 Mobil: +43/664/44 32 961
office@pilsinger.at www.pilsinger.at

Geschäftszahl: **6834-26-67509**
Katastralgemeinde: Lassing Somnseite
Gerichtsbezirk: Liezen
vermessen am: 24.06.2026
Liezen, am

Bearbeiter: biei

Gem Lassing

Naturdarstellung M 1:500

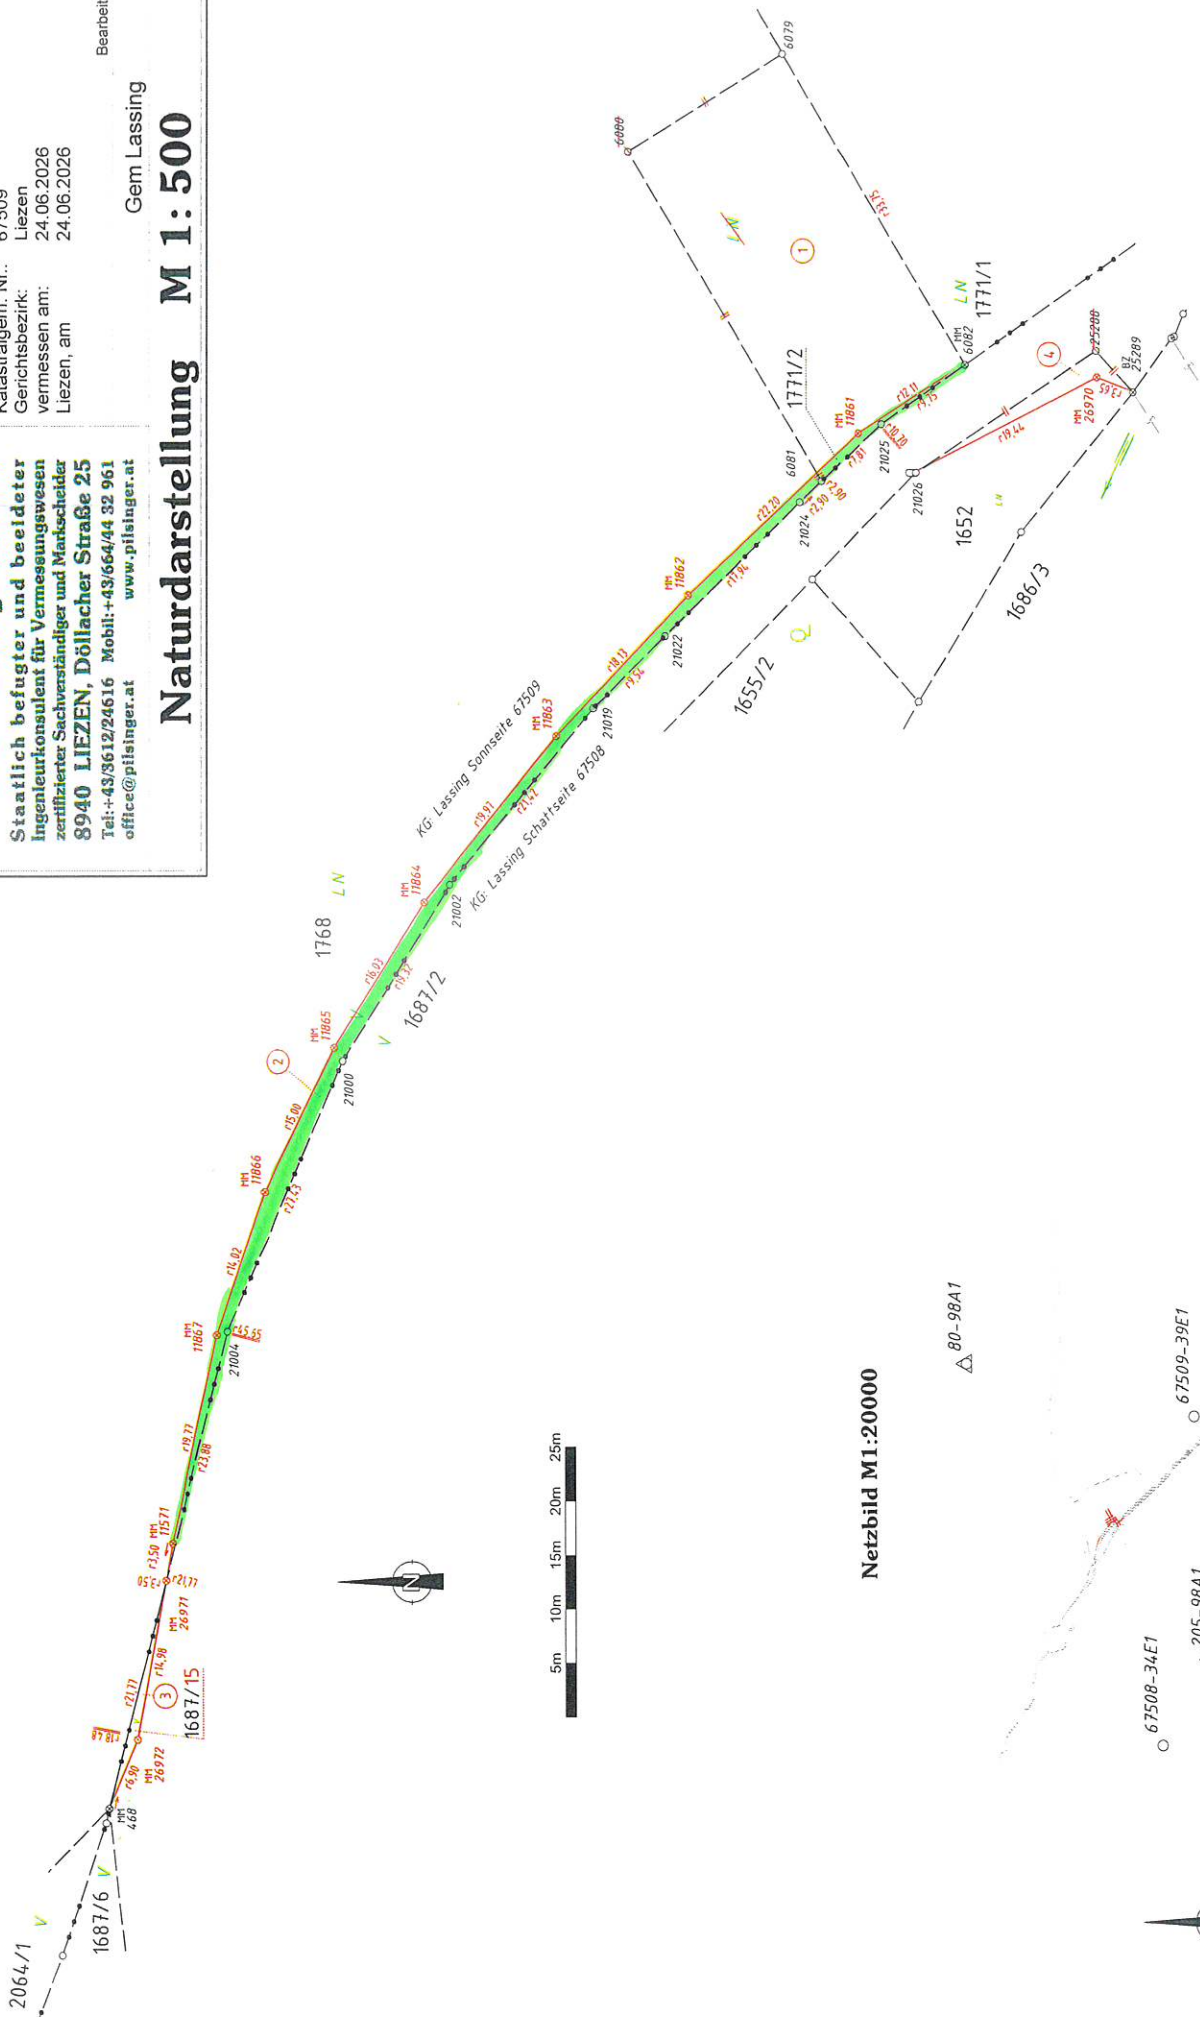

Netzbild M1:20000

