

MASTERPLAN SERFAUS Verkehr - Mobilität - Logistik - Freiraum

Abschlusspräsentation, 26. Jänner 2023

Handlungsfeld 1: Aufenthalt


Serfaus wird ein spürbar verkehrsberuhigter und attraktiv gestalteter Ort

Mit der Begegnungszone hat Serfaus bereits eine vorbildlich zur Verkehrsberuhigung geeignete Regelung umgesetzt. Doch durch die klassische Straßenraumgestaltung wird die Begegnungszone noch nicht richtig spürbar.


Serfaus braucht eine echte **Flaniermeile**, damit die Verkehrsberuhigung auch wahrgenommen wird. Hochwertige Pflasterung und gemütliche Verweilzonen schaffen eine neue Wohlfühlatmosphäre. Durch sensible gestalterische Eingriffe werden die wunderbare Berglandschaft rund um Serfaus und das kulturelle Erbe im Ort wieder in den Fokus gerückt.

Nach dem Motto „aus Parkraum mach Freiraum“ werden Kfz-Stellplätze in der Dorfbahnstraße und der Unteren Dorfstraße zugunsten einer hohen Aufenthaltsqualität aufgelassen oder in Garagen verlagert. Da die meisten Stellplatzflächen in Privateigentum sind, braucht es im Projekt einen intensiven **Kommunikationsprozess**, der alle Beteiligten miteinbezieht und gemeinsam getragene Lösungen entwickelt. Denn nur unter Einbeziehung privater Flächen kann eine erfolgreiche Freiraumgestaltung in Serfaus gelingen.


Straßenraum - Bestand und Zukunft

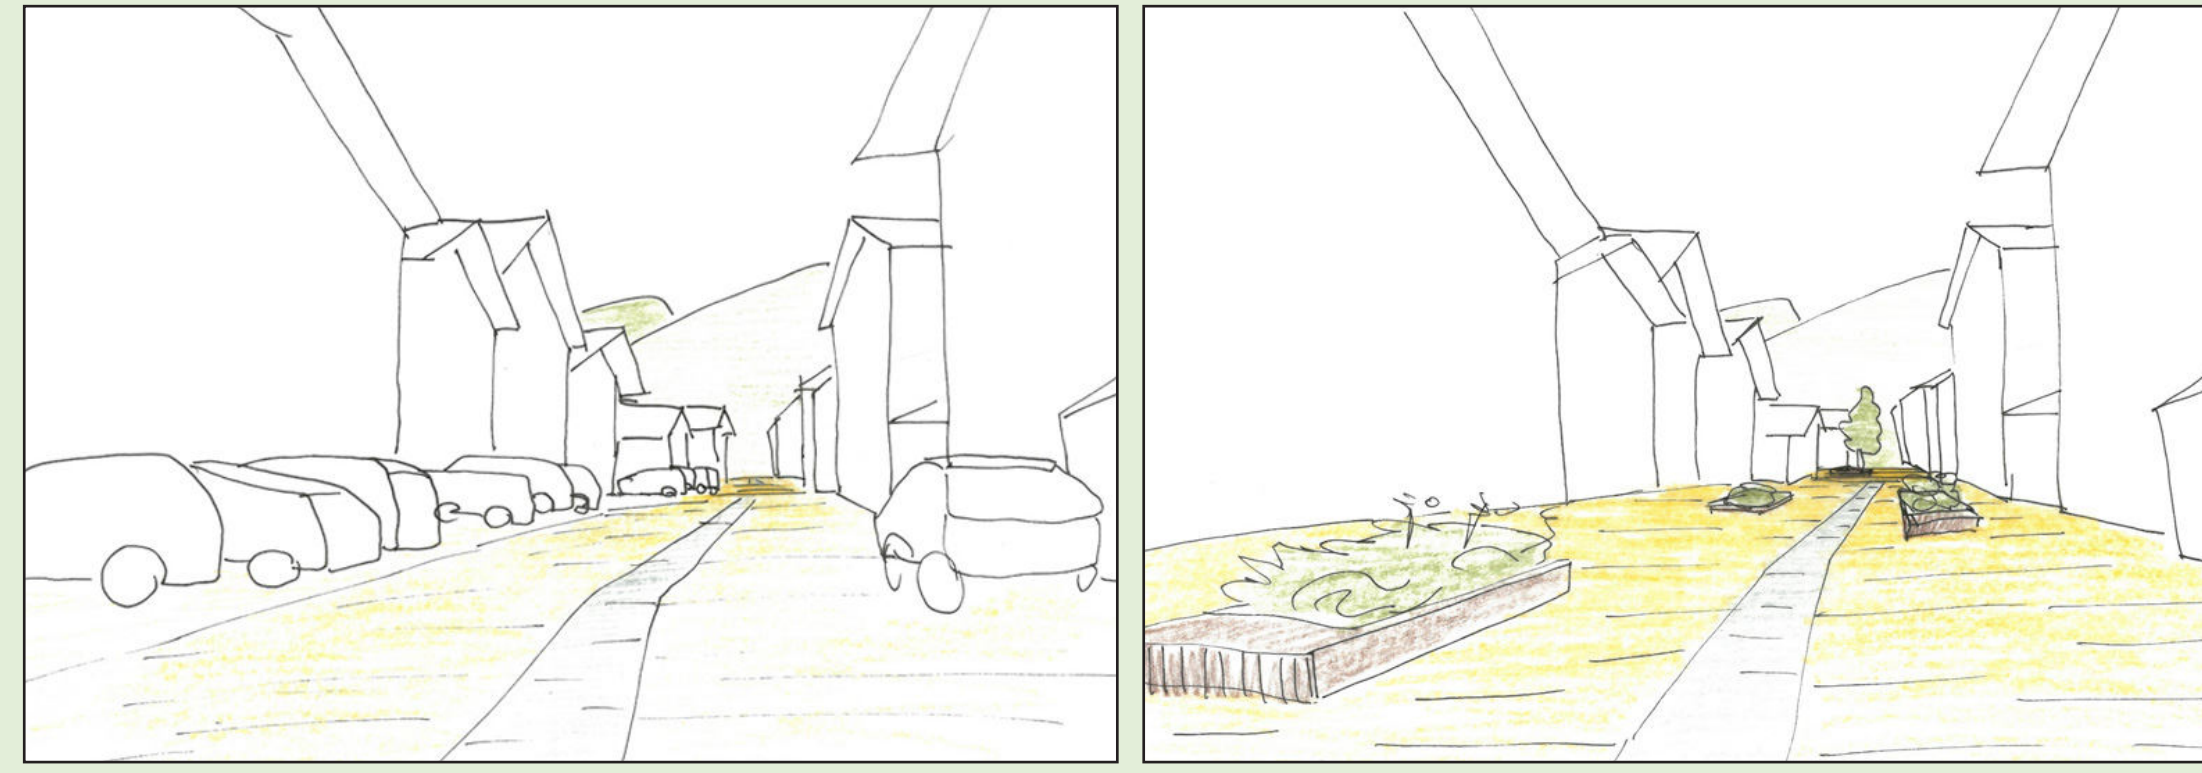


Straßenraum - Gestaltungsbereiche

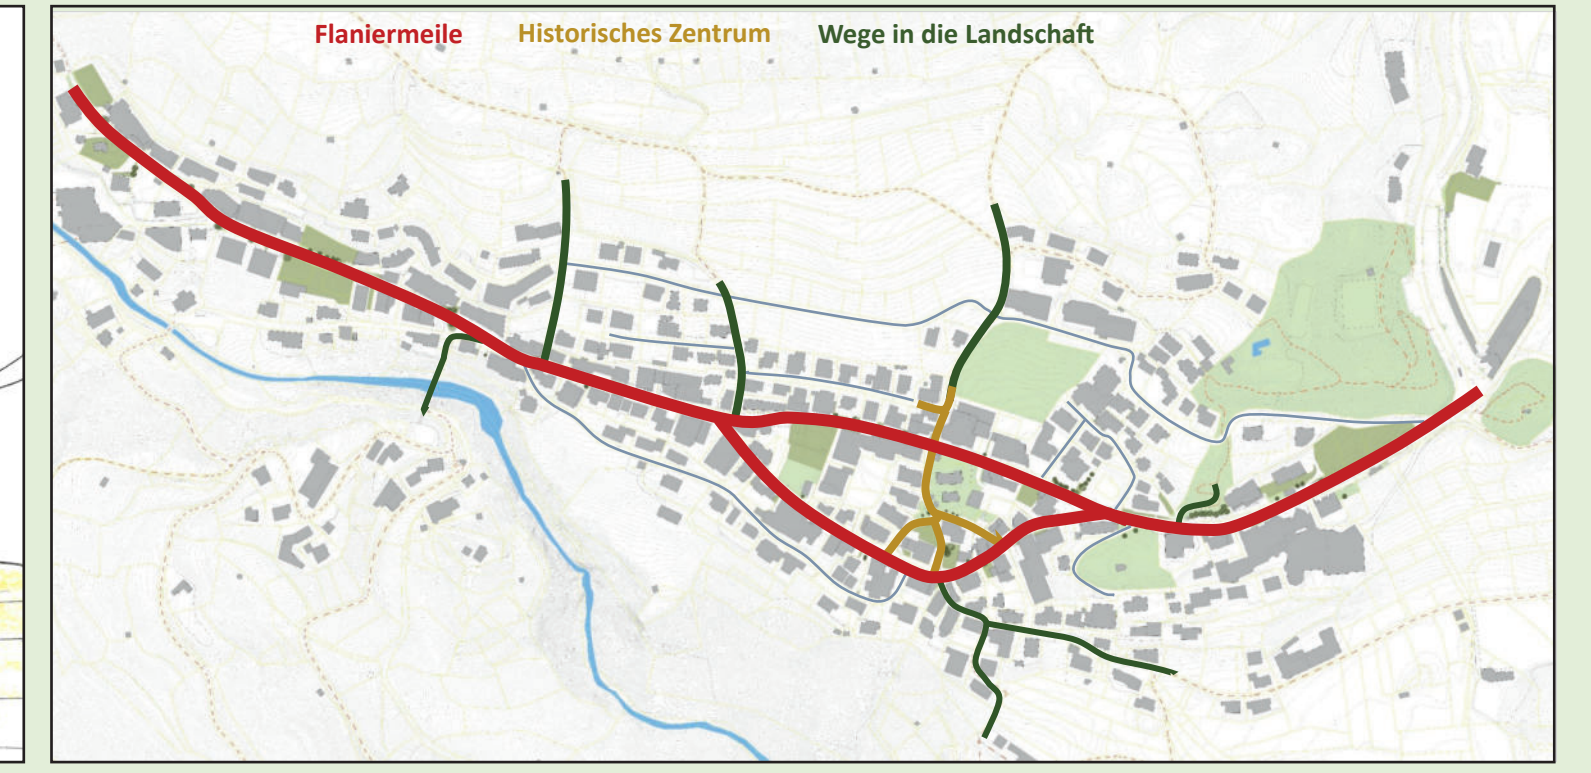

Flaniermeile Serfaus - Grundprinzipien der Straßenraumgestaltung

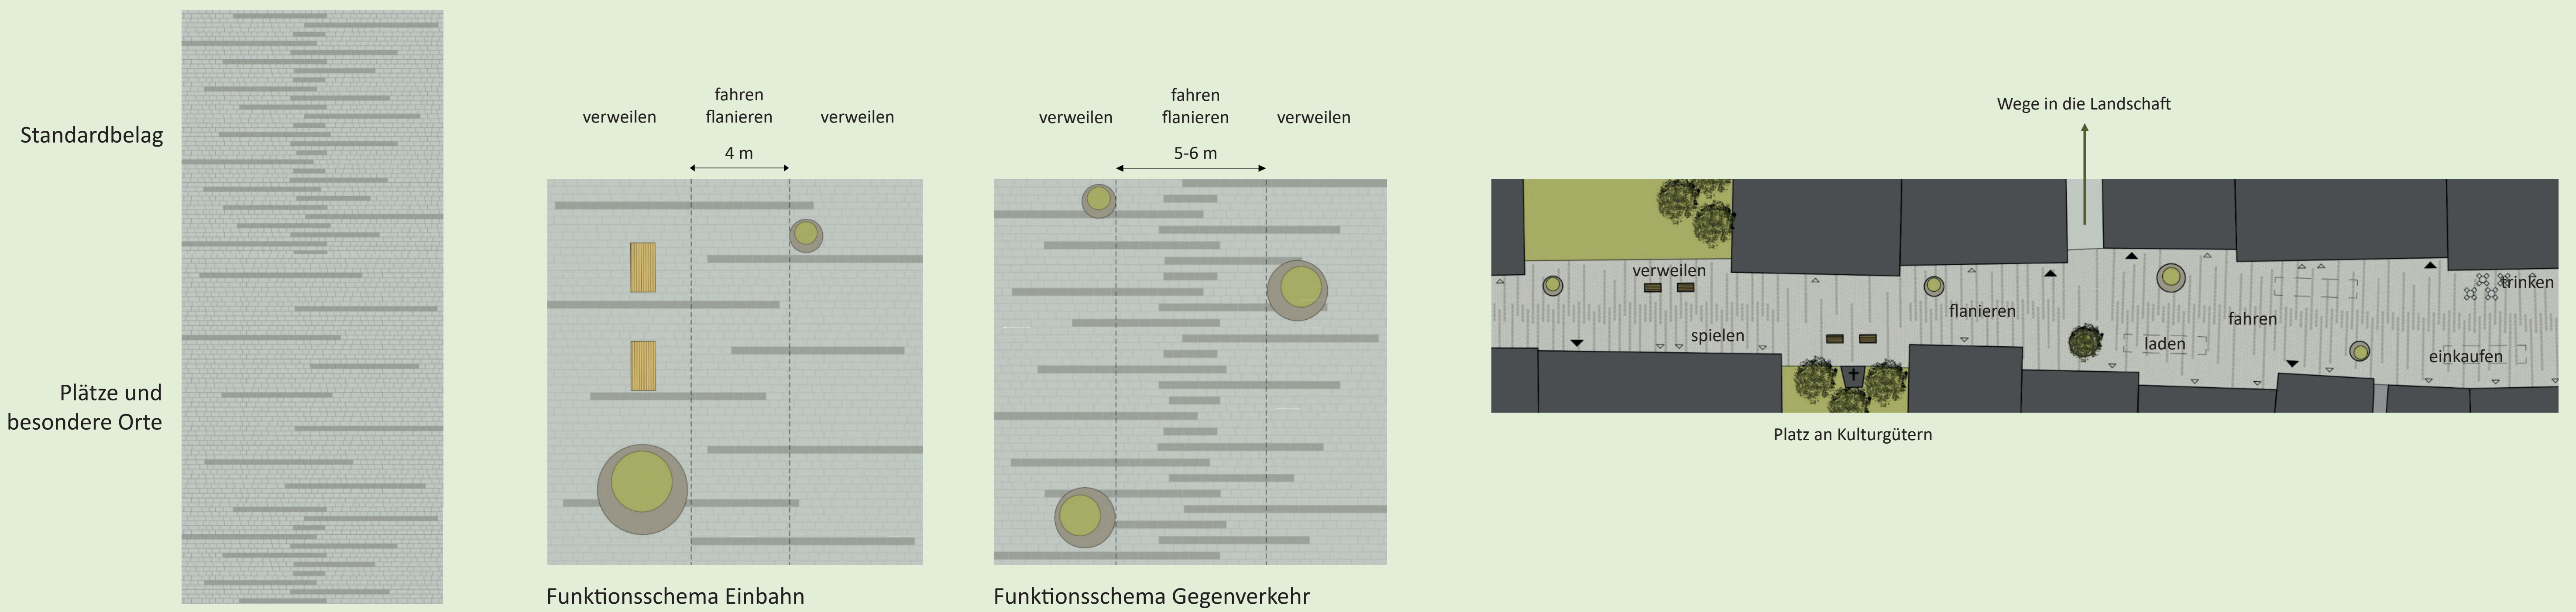

Flaniermeile Serfaus - ein Spaziergang

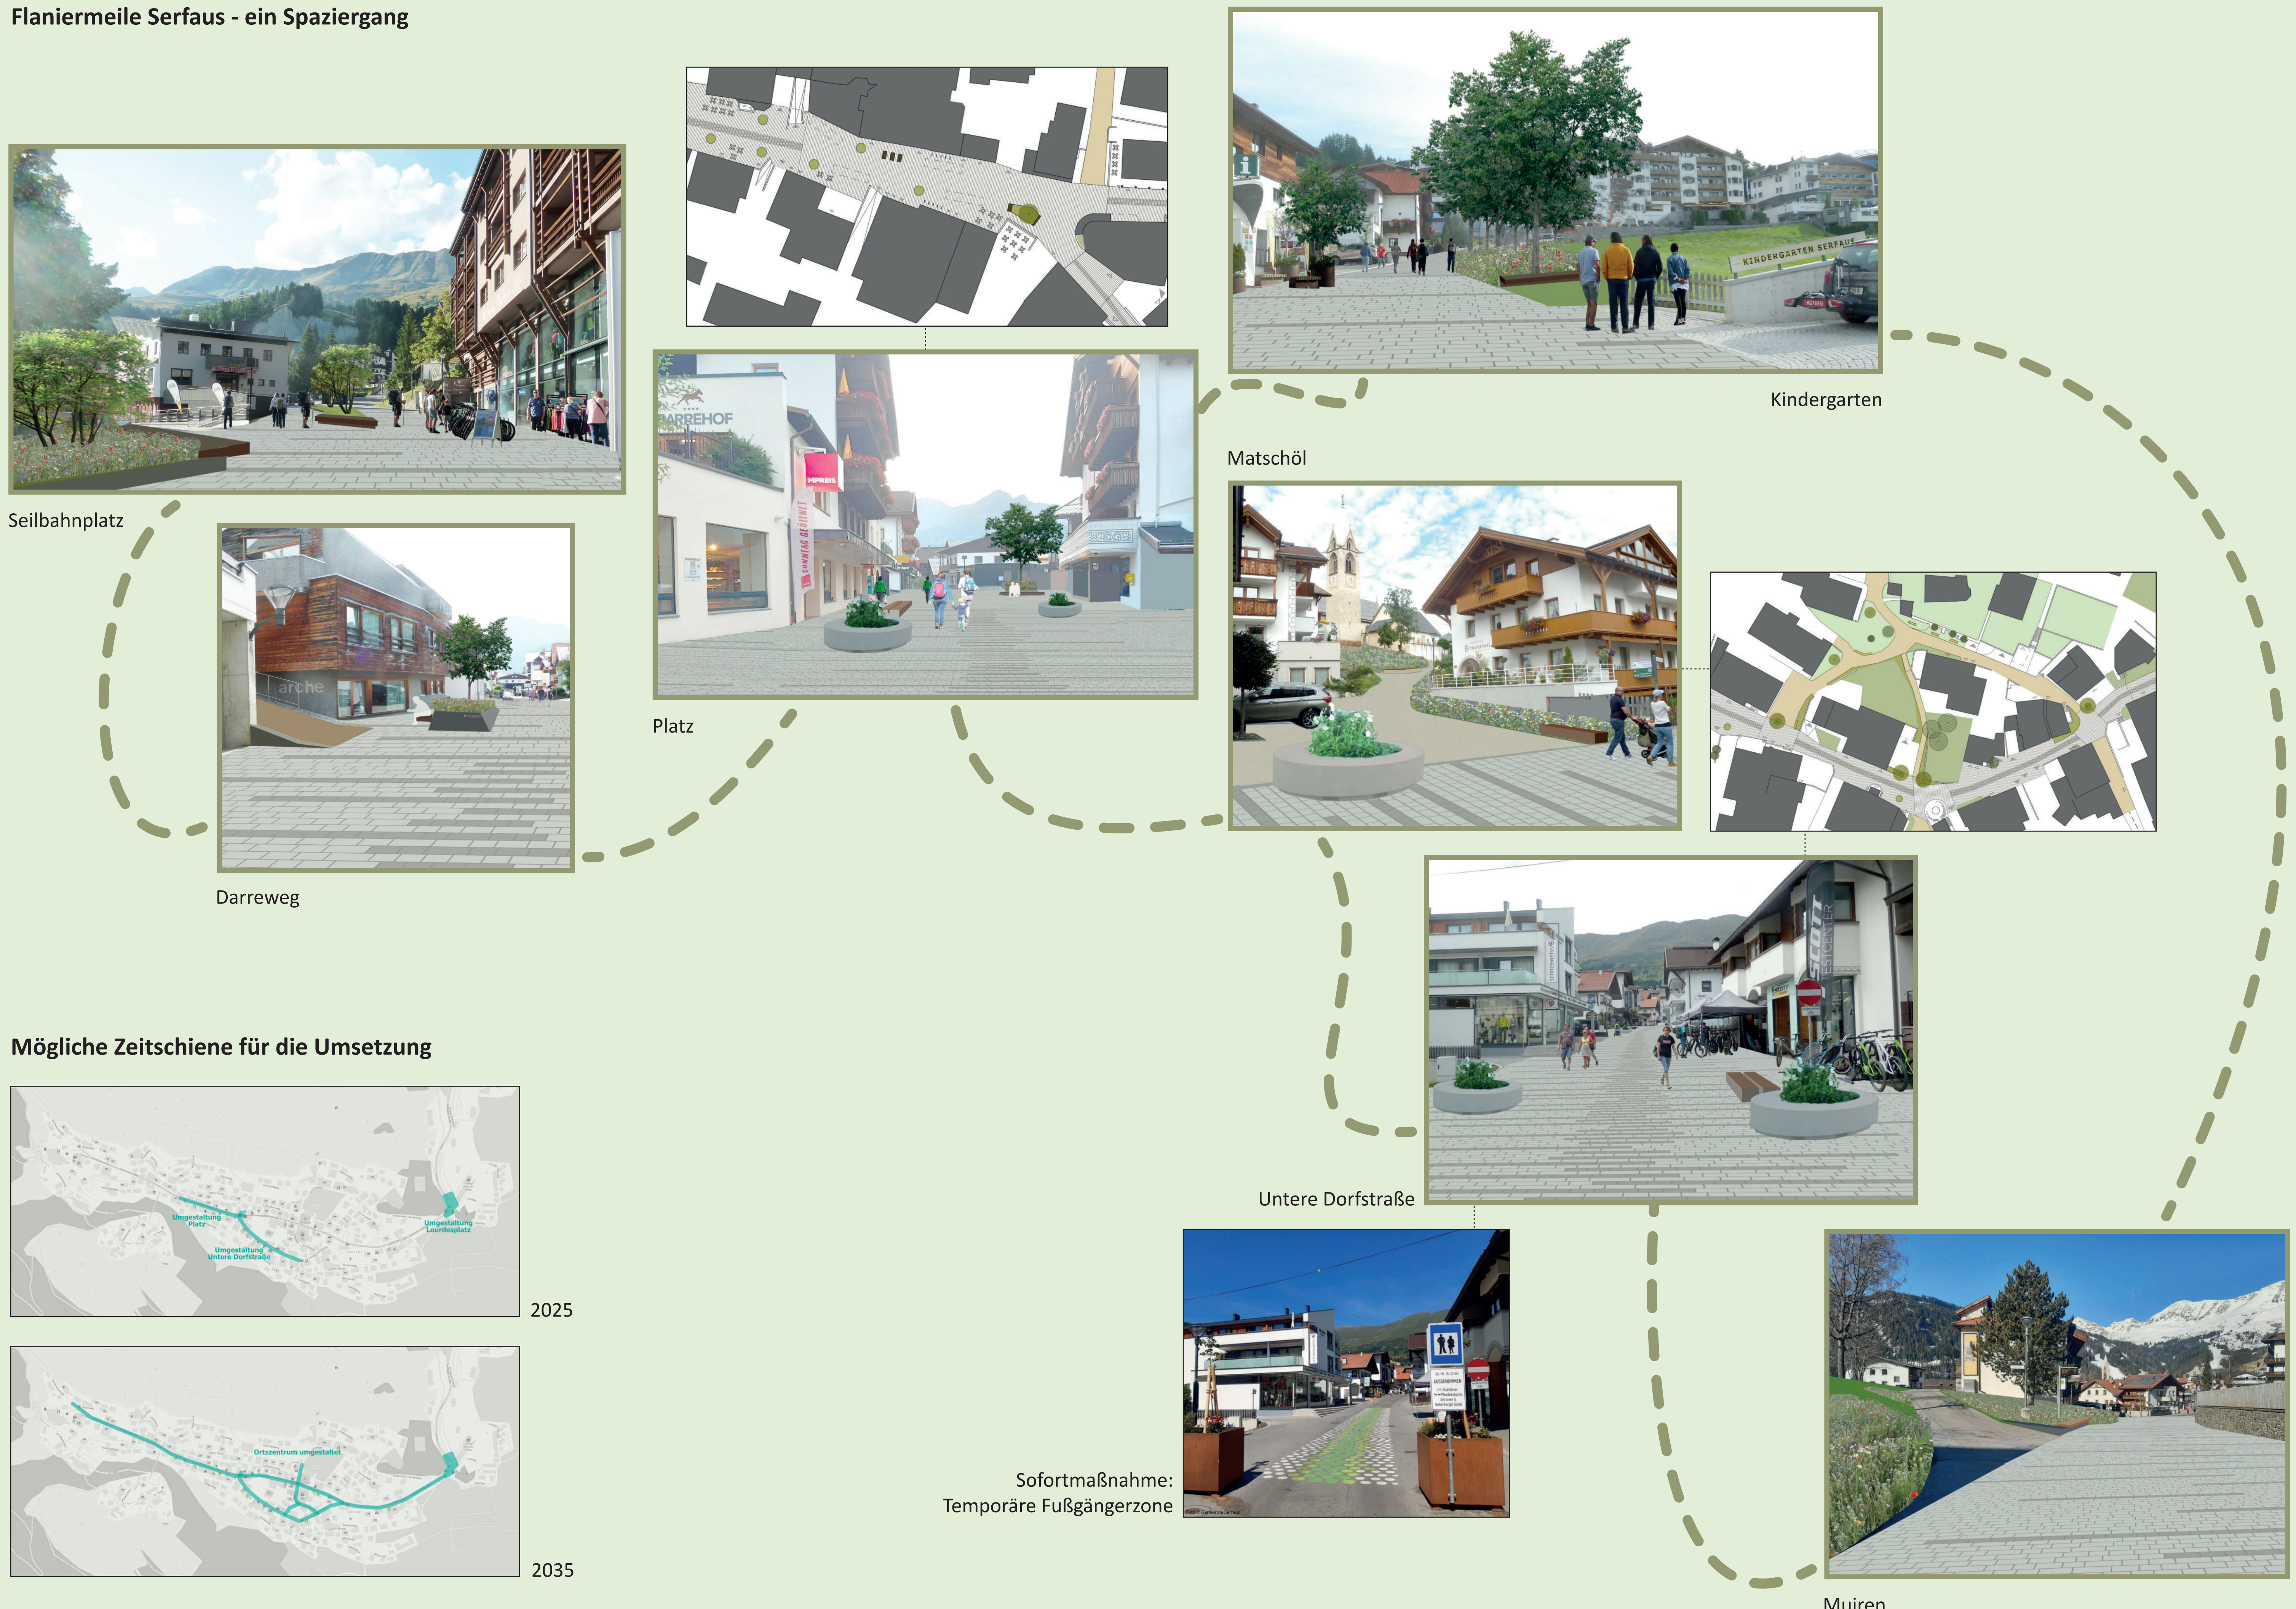

Mögliche Zeitschiene für die Umsetzung



Sofortmaßnahme:
Temporäre Fußgängerzone