

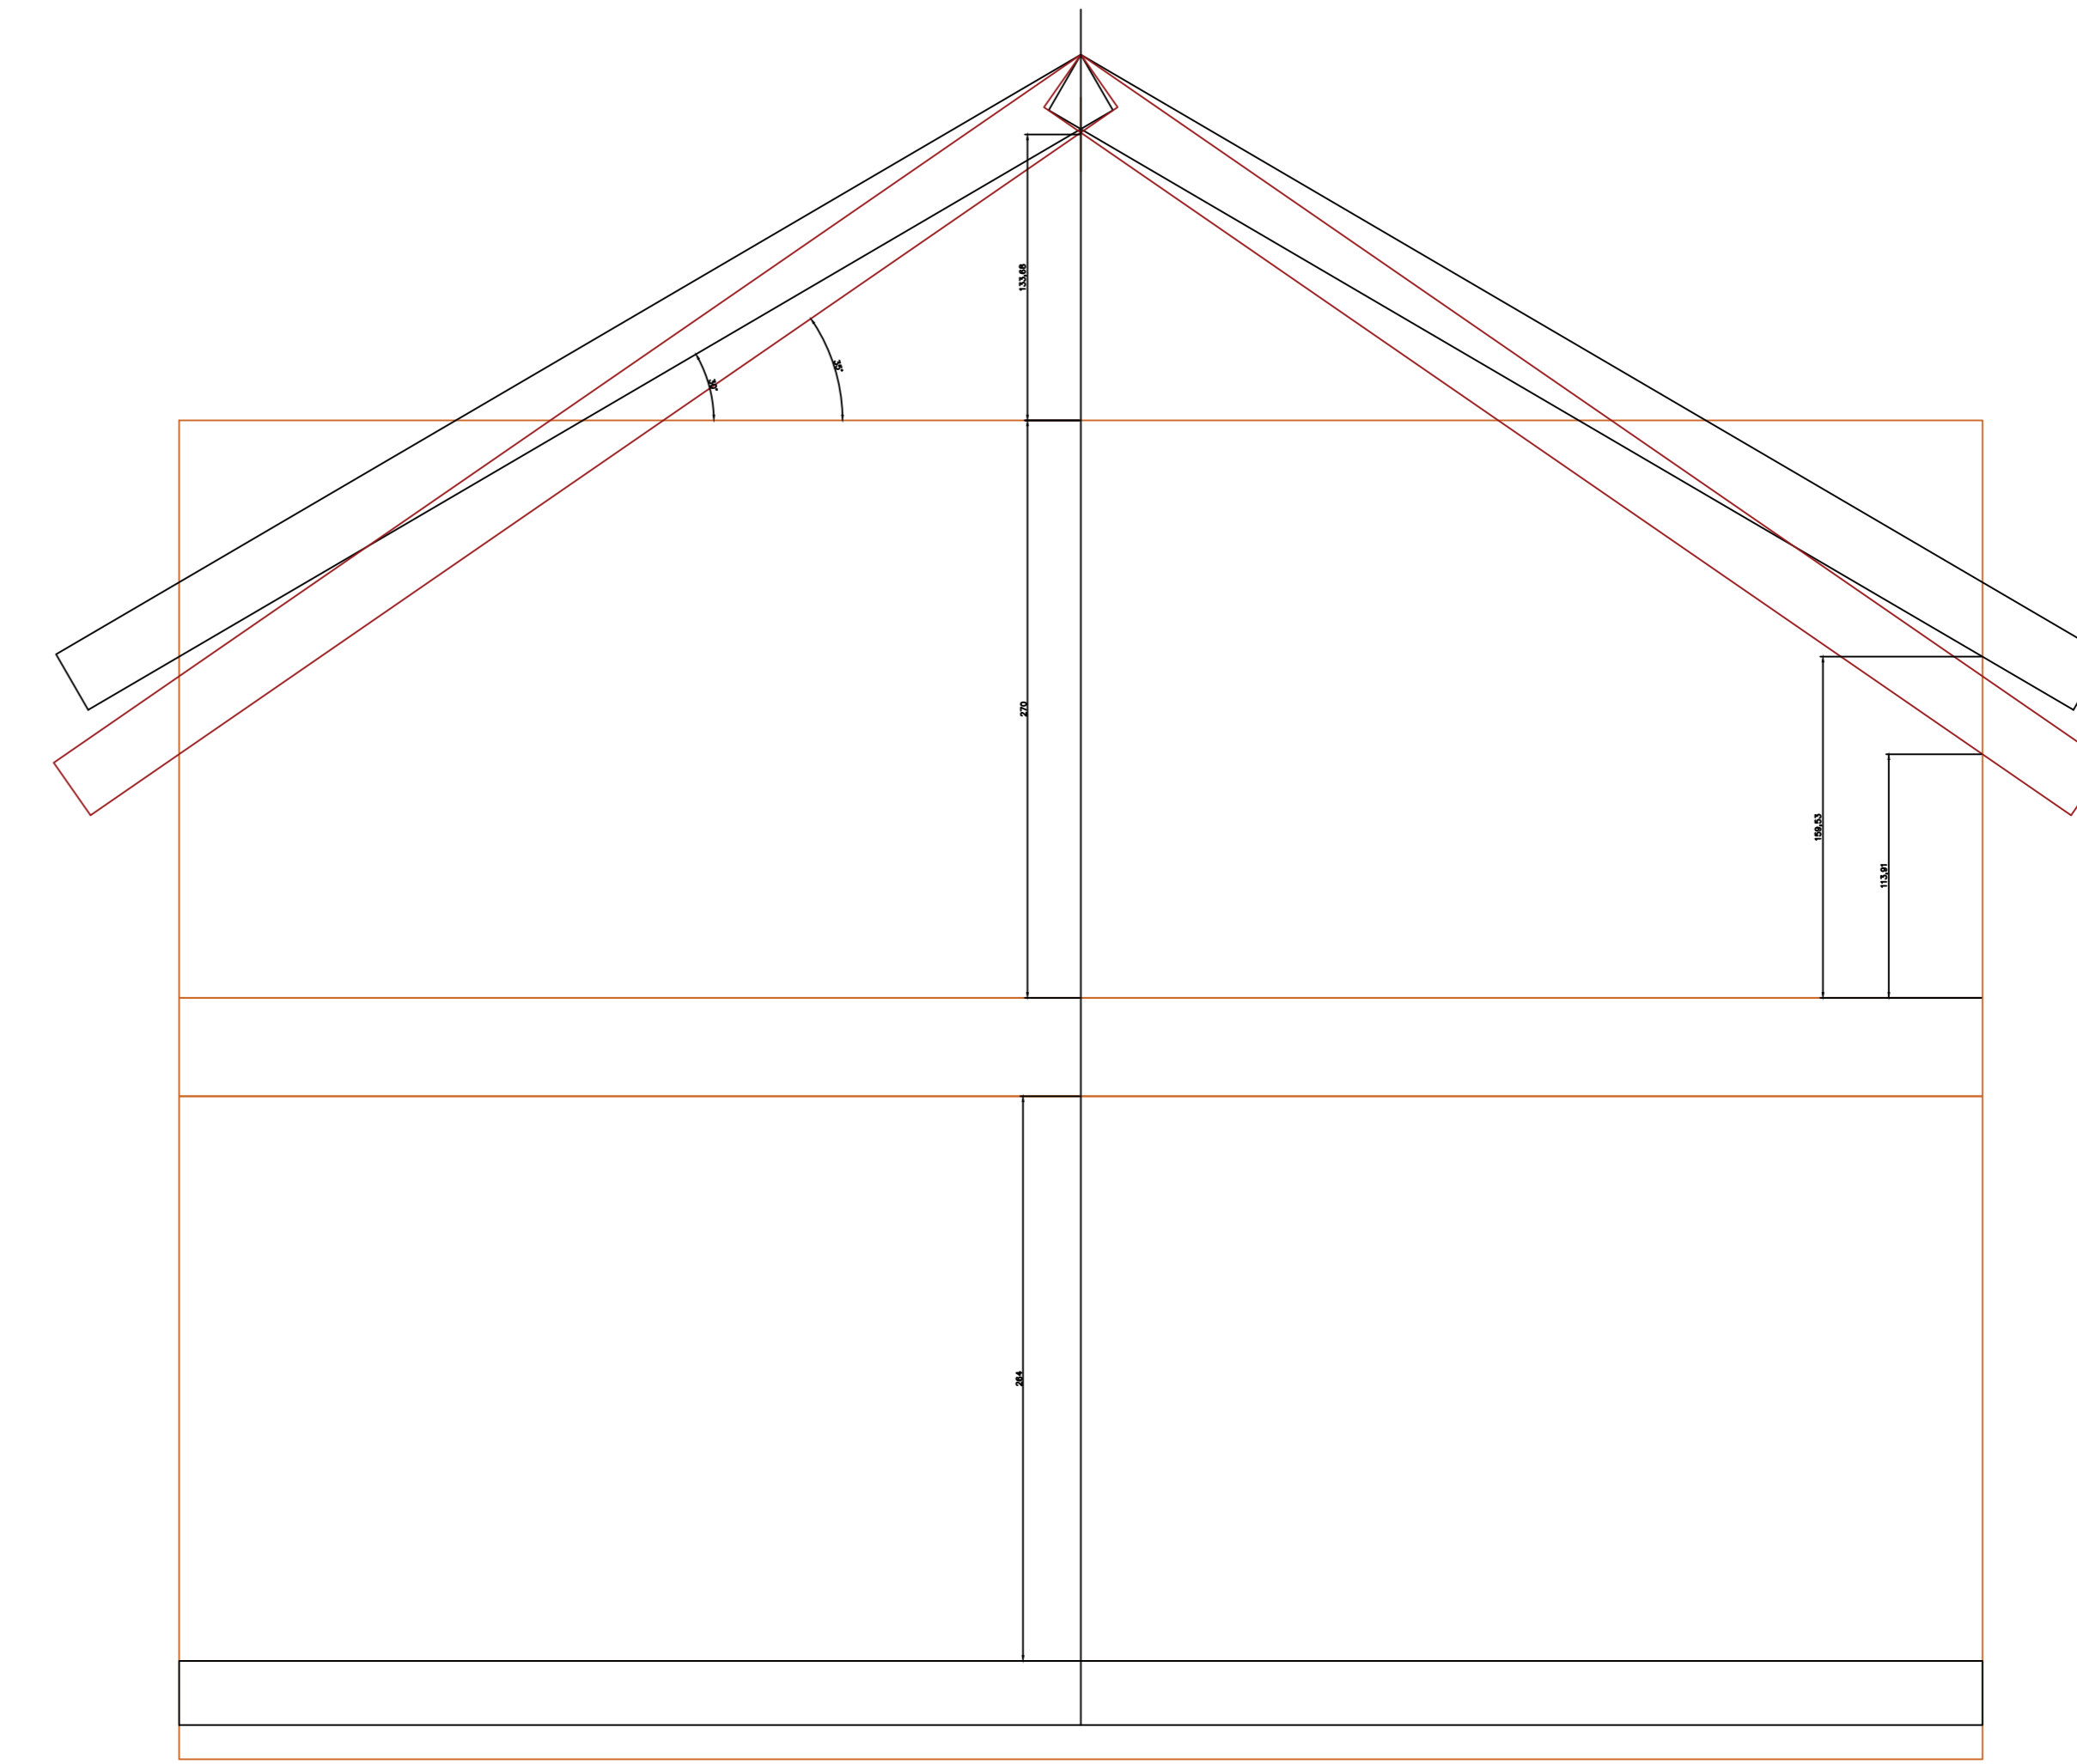


Keller  
 Kellerfläche ohne Mauern = 73,782 m<sup>2</sup>  
 Bebaute Fläche ist: 87,5034 m<sup>2</sup> + 8,313 m<sup>2</sup> = 95,8164 m<sup>2</sup>

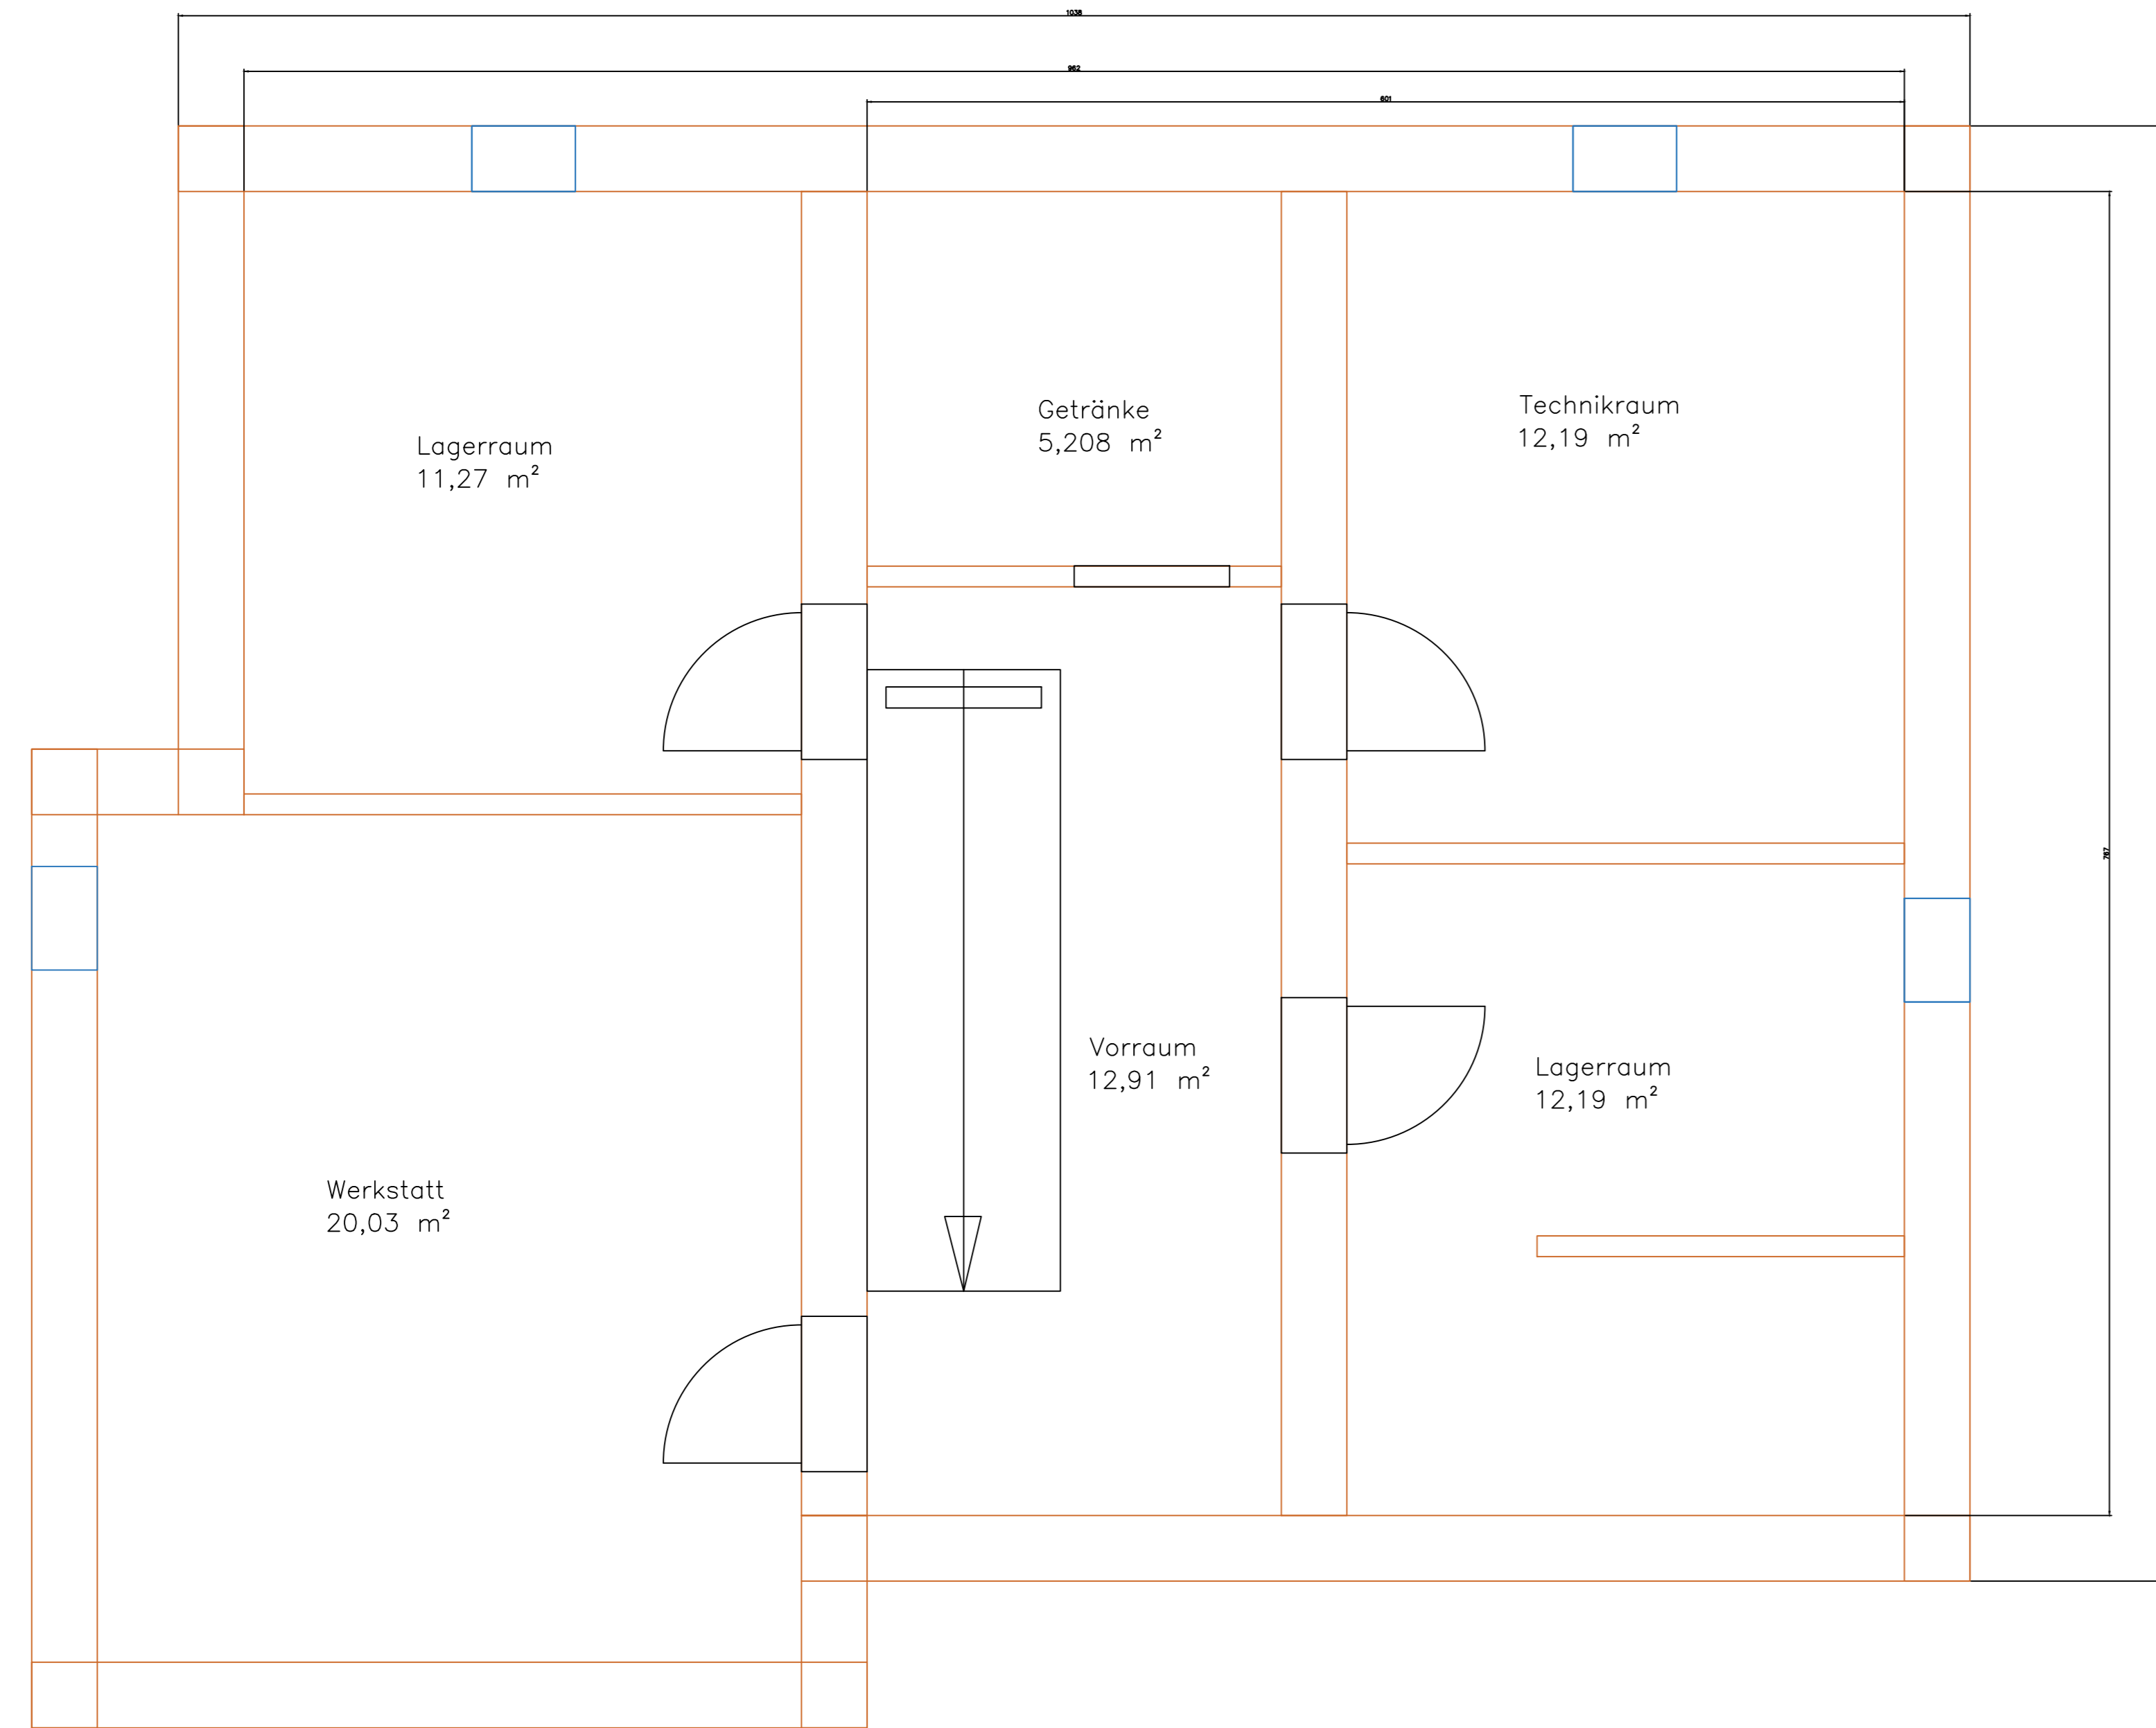

Erdgeschoss  
 Erker verkleinert, Wohnfläche ohne Mauern = 76,55 m<sup>2</sup>  
 Bebaute Fläche ist: 87,5034 m<sup>2</sup> + 8,313 m<sup>2</sup> = 95,8164 m<sup>2</sup>

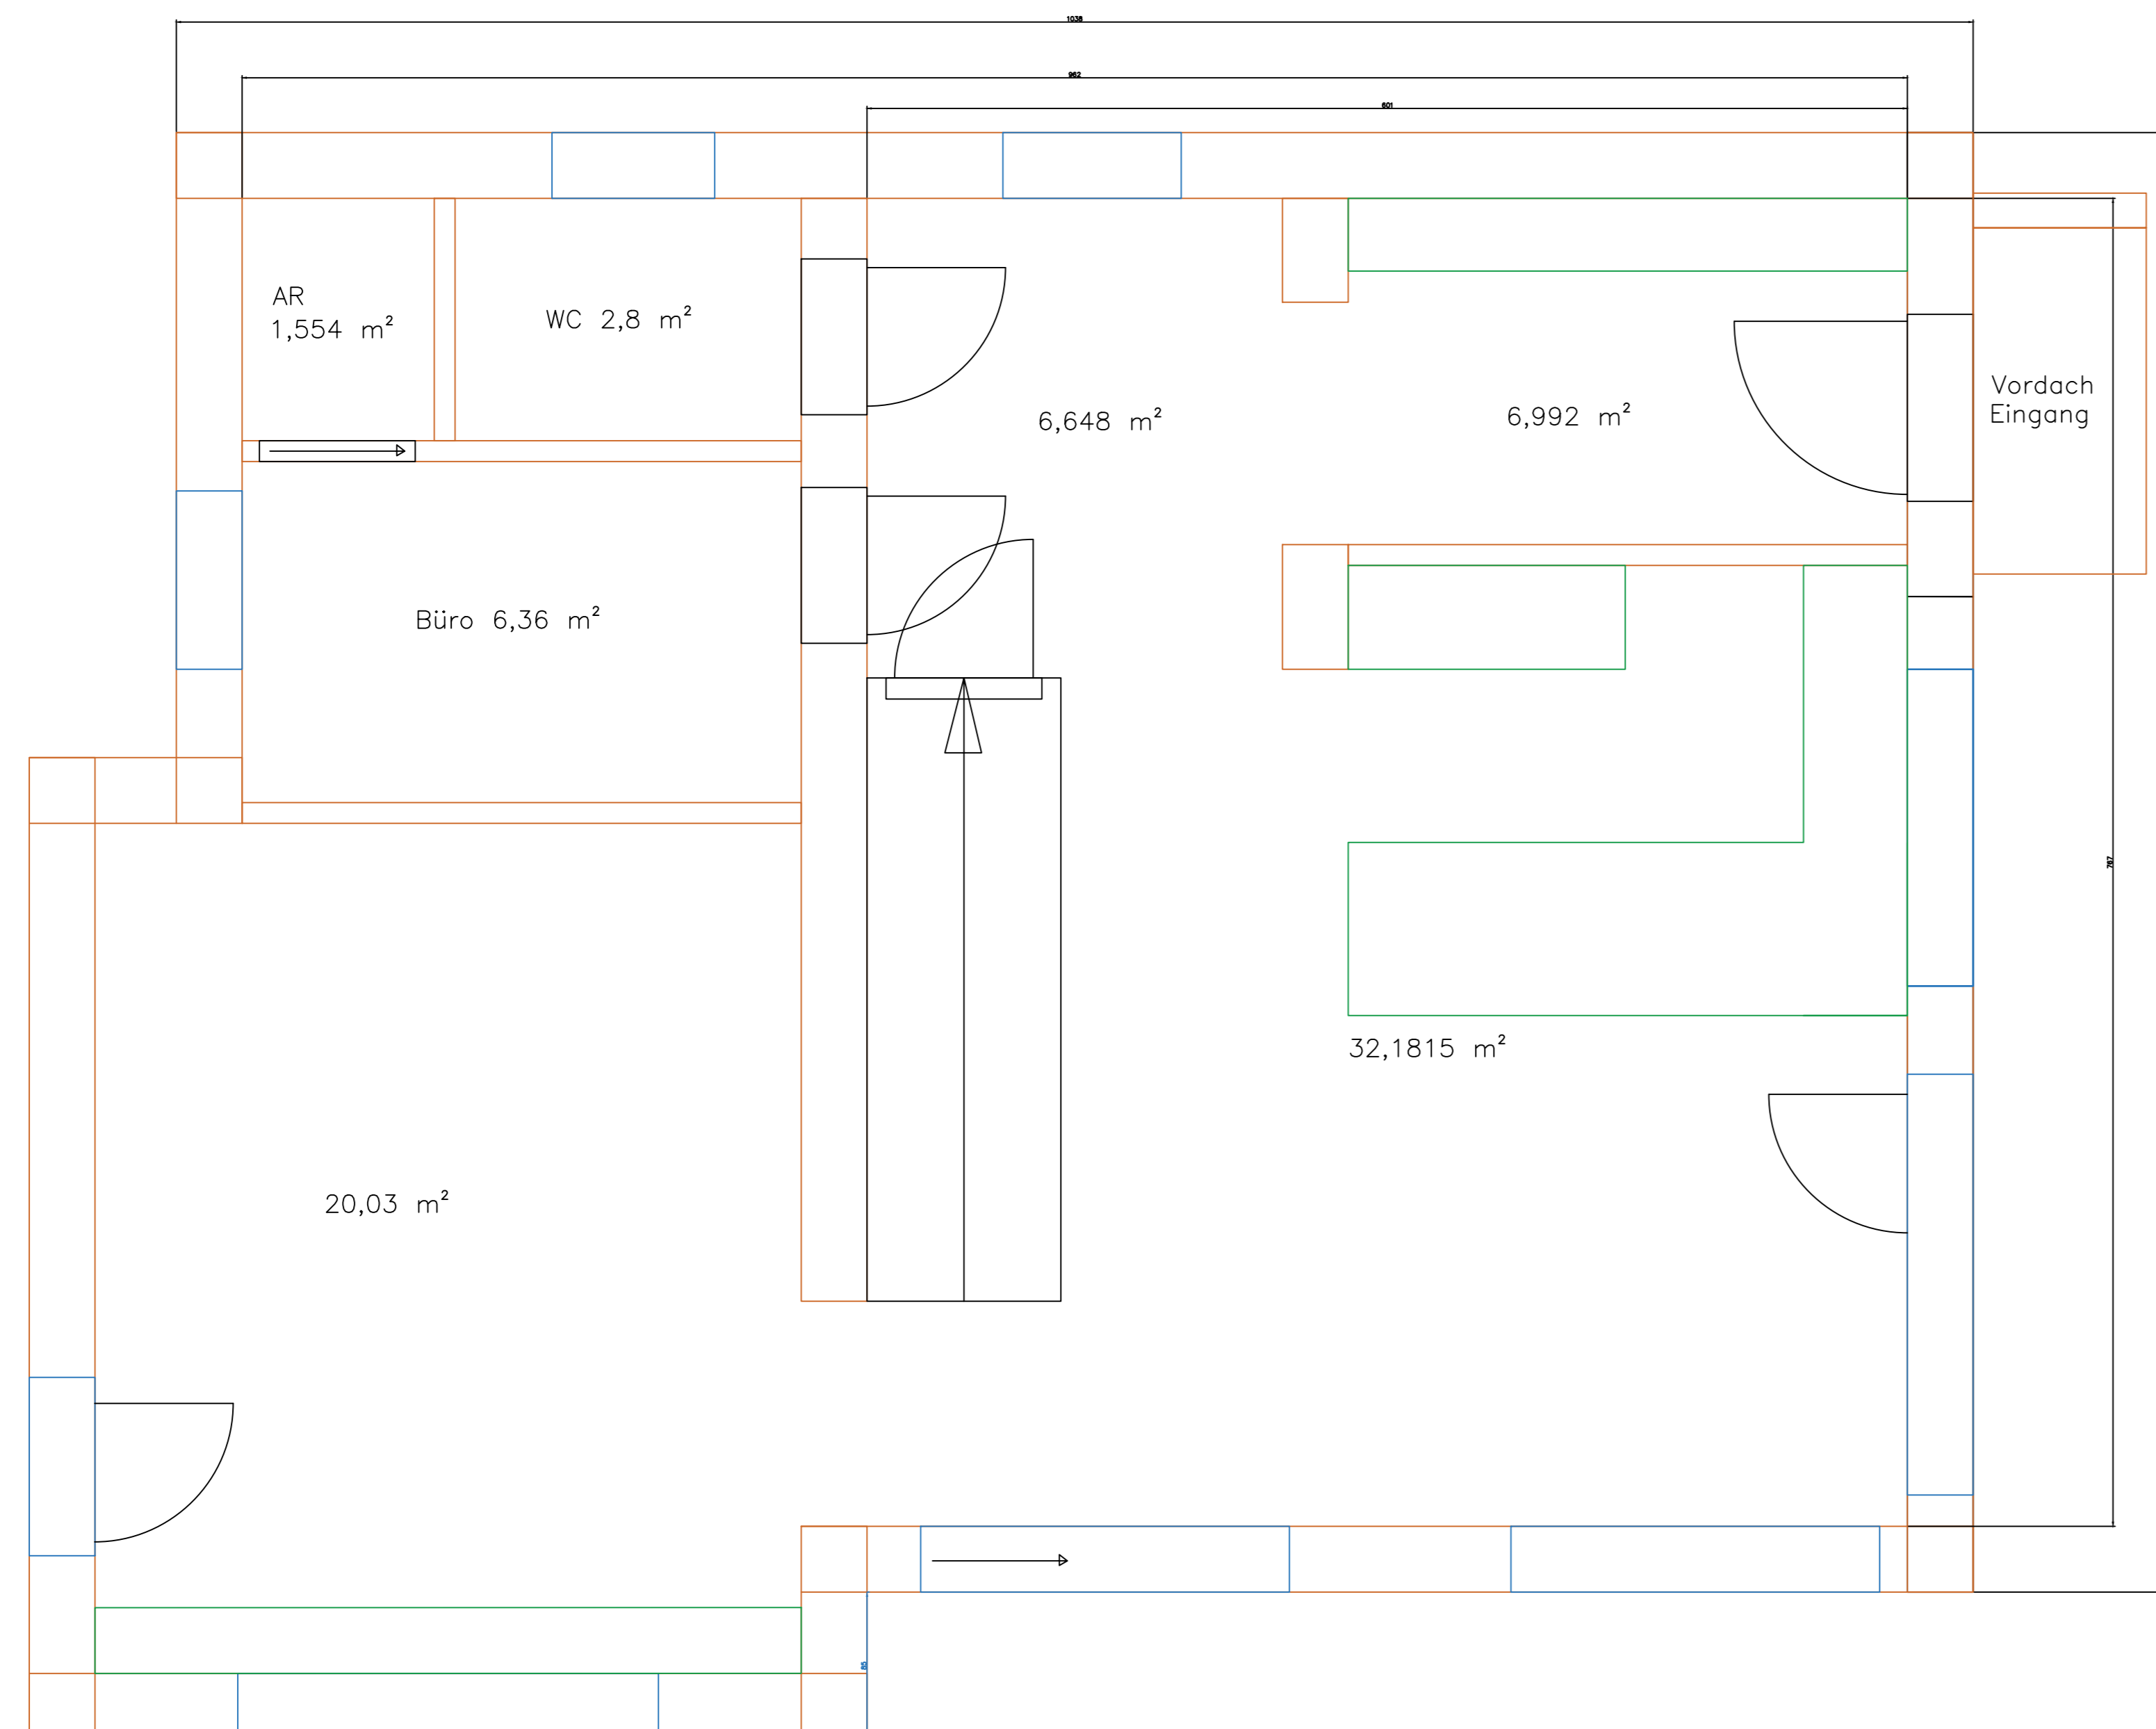

Obergeschoss  
 Wohnfläche ohne Mauern: 67,1865 m<sup>2</sup>  
 Bruttofläche: 87,5034 m<sup>2</sup>

