



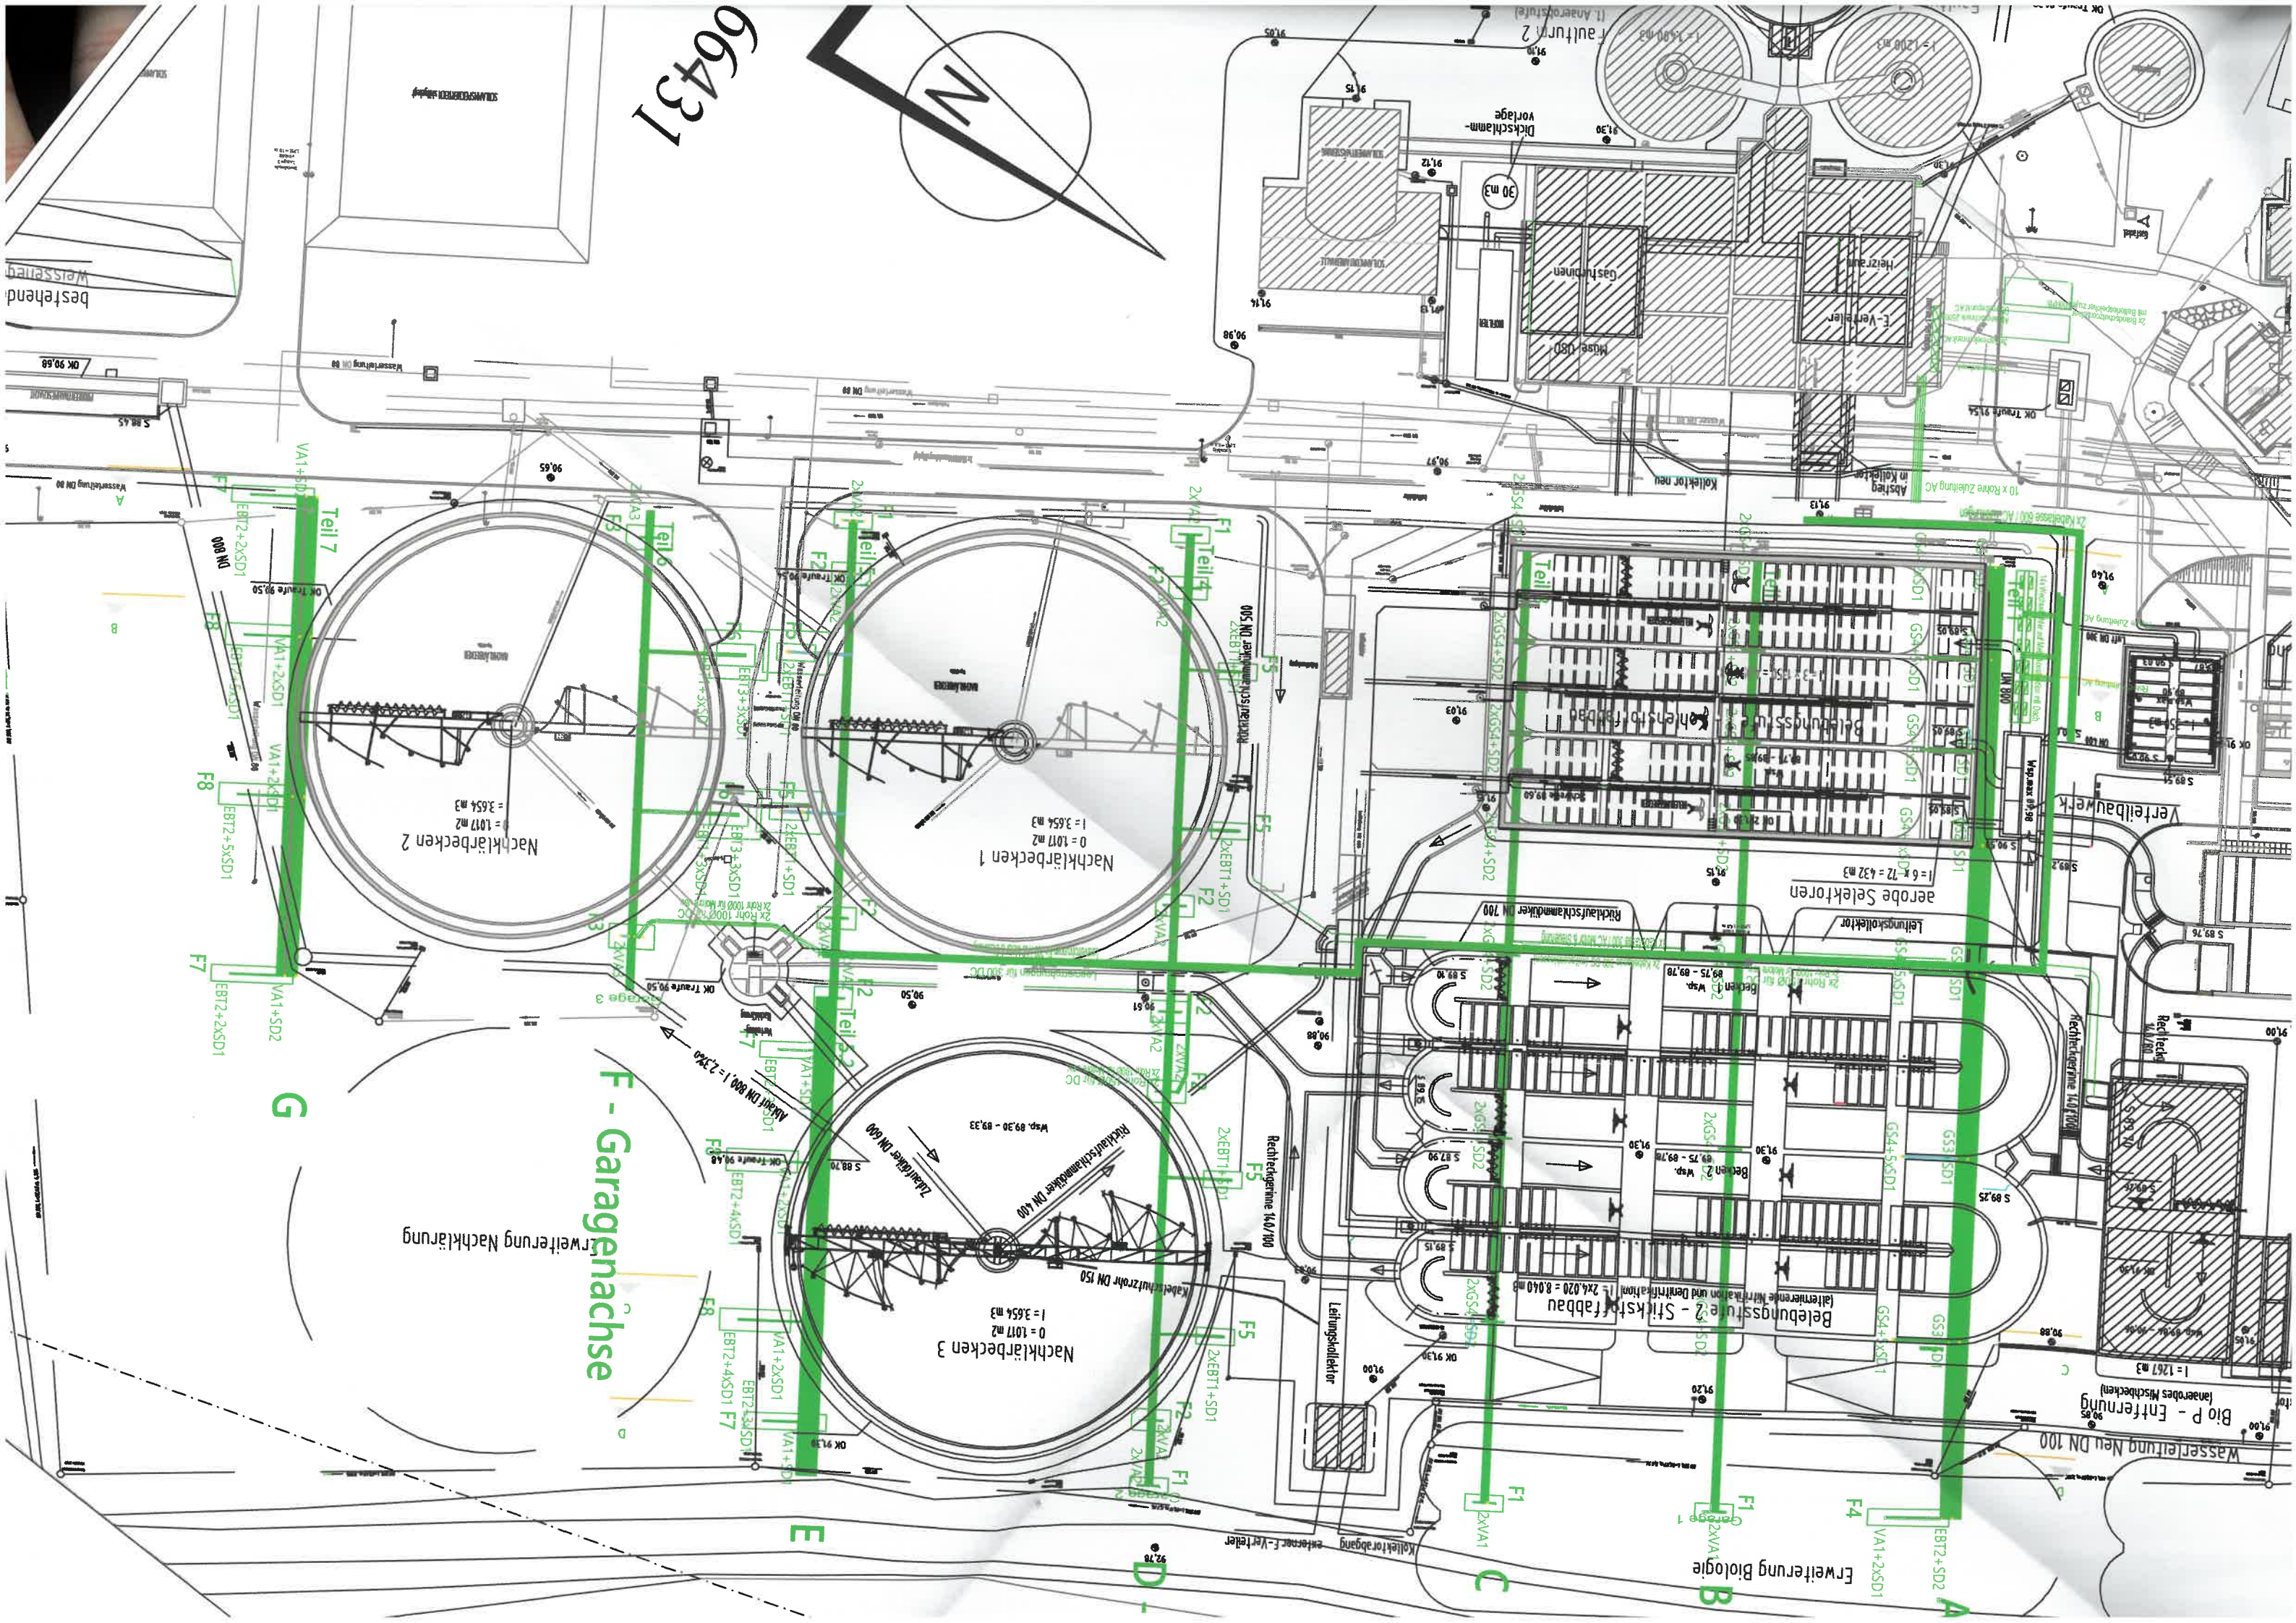

66431

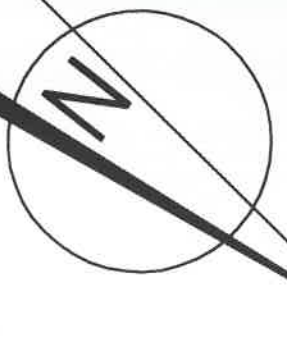

F - Garagenachse

Nachklärbecken 1
V = 1.017 m³
V = 3.654 m³

Nachklärbecken 3
V = 1.017 m³
V = 3.654 m³

Nachklärbecken 2
V = 1.017 m³
V = 3.654 m³

Belebungsstufe 2 - Stickstoffabbau
(alternierende Nitrifikation und Denitrifikation) V = 24.020 = 8.040 m³

aerobe Selektoren
V = 6 x 72 = 432 m³

Bio-P - Entfernung
(anaerobes Mischbecken)

Wasserleitung Neu DN 100



